



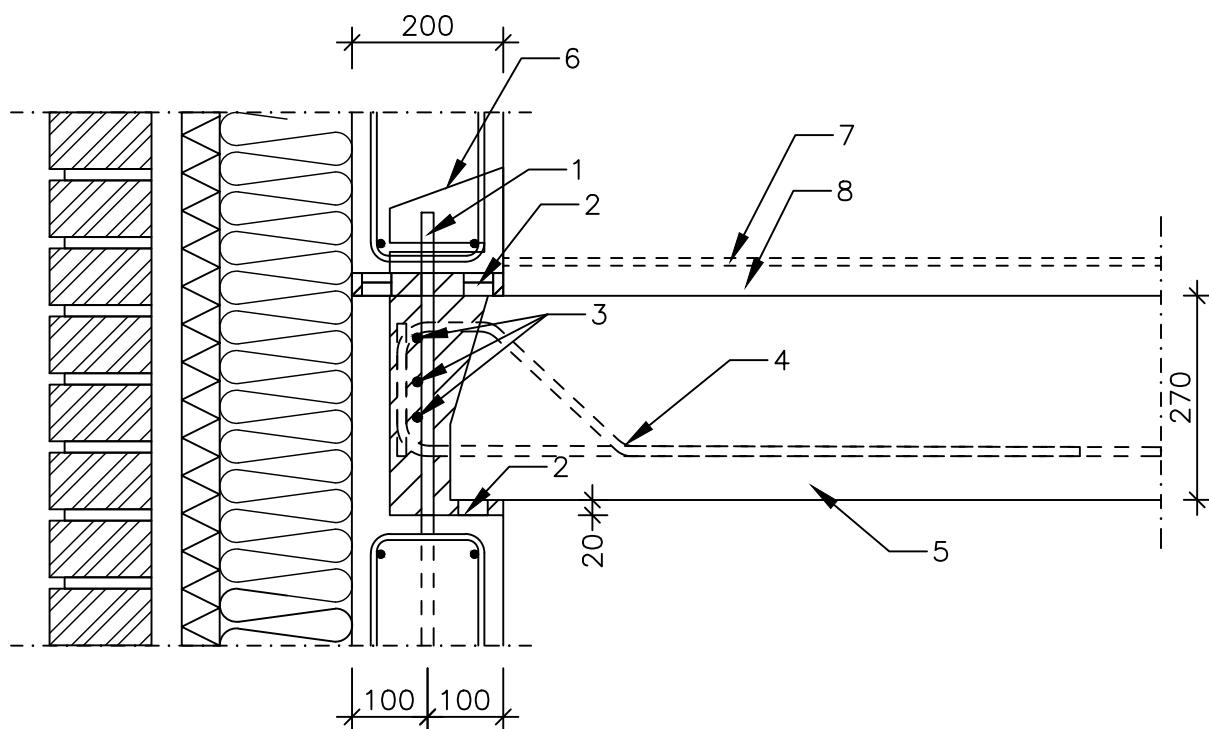


- 1 Tapit ylemmän elementin varaukseen
- 2 Asennuspalat
- 3 Rengasteräkset
- 4 Saumateräkset
- 5 Luja-Superlaatta
- 6 Sidontapistevaraus
- 7 Pintarakenne
- 8 Plaano/Lujaflow 20/60

PIIRUSTUKSEN SISÄLTÖ Luja-Superlaatta välipohjan ja sisäkuorielementin välinen liitos Pystyleikkaus	MITTAKAAVA 1:10	DET1
Lujabetoni VAHVIN BETONIOSAAJA	https://www.lujabetoni.fi/luja-superlaatta/	
	Terminaalitie 10, 13430 Hämeenlinna	

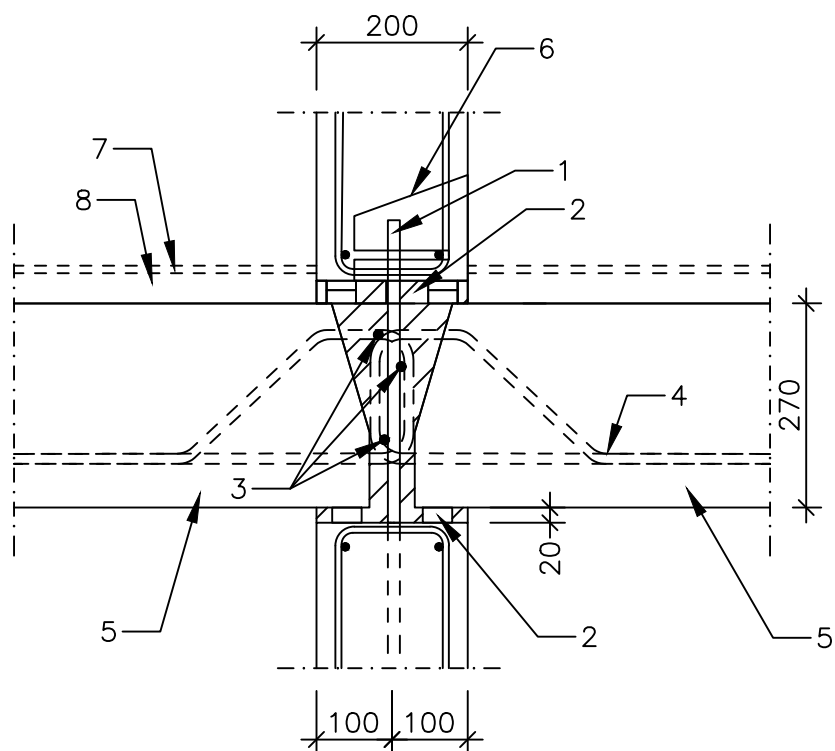

- 1 Tapit ylemmän elementin varaukseen
- 2 Asennuspalat
- 3 Rengasteräkset
- 4 Saumateräkset
- 5 Luja-Superlaatta
- 6 Sidontapistevaraus
- 7 Pintarakenne
- 8 Plaano/Lujafloor 20/60

PIIRUSTUKSEN SISÄLTÖ Luja-Superlaatta välipohjan ja väliseinäelementin välinen liitos Pystyleikkaus	MITTAKAAVA 1:10	DET2
Lujabetoni VAHVIN BETONIOSAAJA	https://www.lujabetoni.fi/luja-superlaatta/ Terminaalitie 10, 13430 Hämeenlinna	

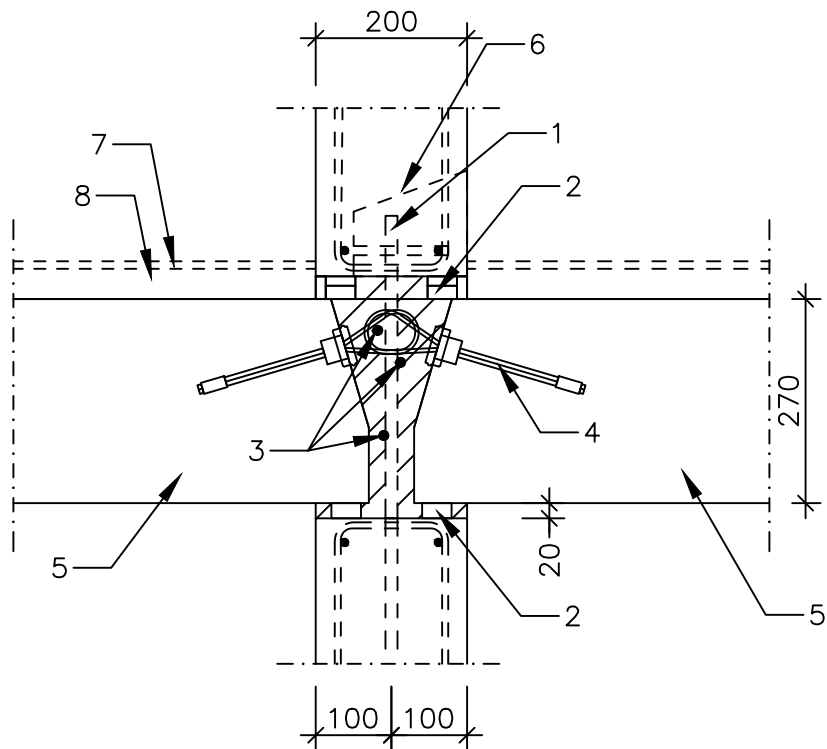

- 1 Tapit ylemmän elementin varaukseen
- 2 Asennuspalat
- 3 Rengasteräkset
- 4 PVL100 vaijerilenkit
- 5 Luja-Superlaatta
- 6 Sidontapistevaraus
- 7 Pintarakenne
- 8 Plaano/Lujaflow 20/60

PIIRUSTUKSEN SISÄLTÖ

Luja-Superlaatta välipohjan ja väliseinäelementin välinen liitos
vaijerilenkeillä
Pystyleikkaus


MITTAKAAVA
1:10

DET3

Lujabetoni
VAHVIN BETONIOSAAJA

<https://www.lujabetoni.fi/luja-superlaatta/>

Terminaalitie 10, 13430 Hämeenlinna

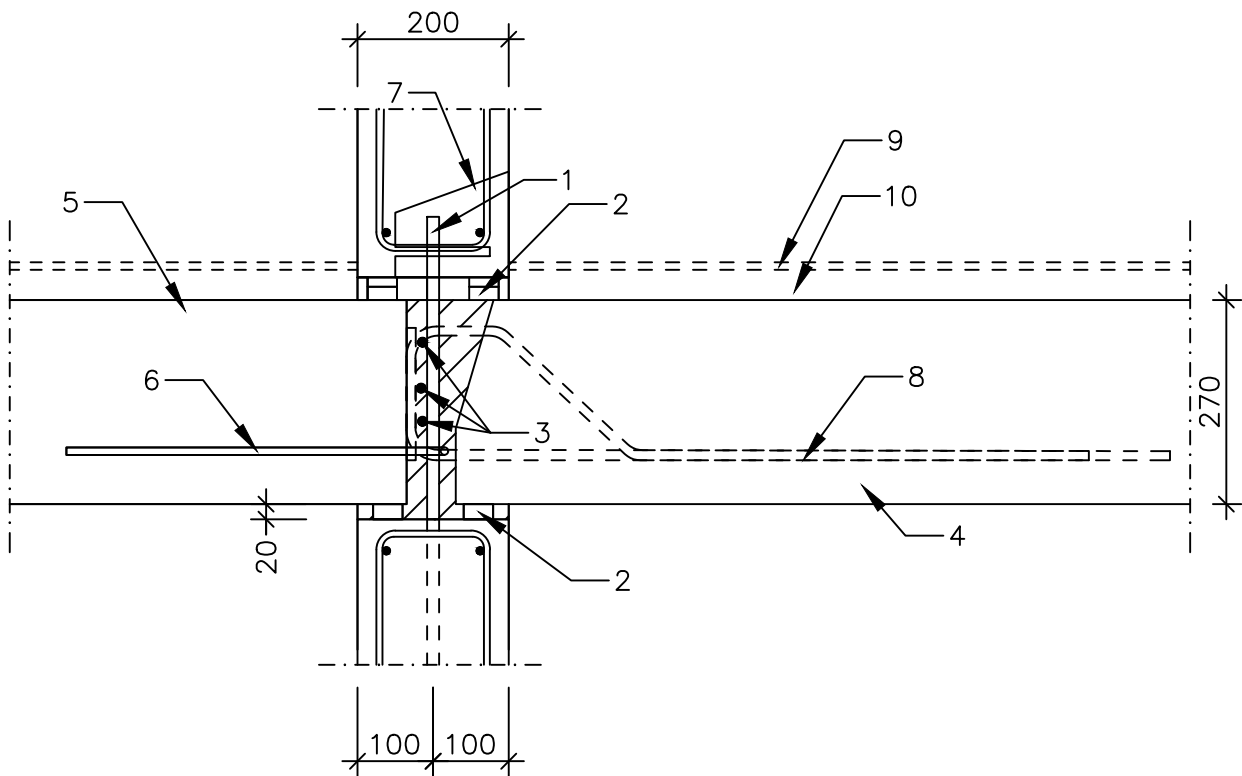

- 1 Tapit ylemmän elementin varaukseen
- 2 Asennuspalat
- 3 Rengasteräkset
- 4 Lujja-Superlaatta
- 5 L-elementti
- 6 Lenkki tapin kohdalle
- 7 Sidontapistevaraus
- 8 Saumateräkset
- 9 Pintarakenne
- 10 Plaano/Lujafloor 20/60

PIIRUSTUKSEN SISÄLTÖ

Lujja-Superlaatta välipohjan ja L- / V-elementin välinen liitos
Pystyleikkaus


MITTAKAAVA
1:10

DET4

Lujabetoni
VAHVIN BETONIOSAAJA


<https://www.lujabetoni.fi/luja-superlaatta/>

Terminaalitie 10, 13430 Hämeenlinna

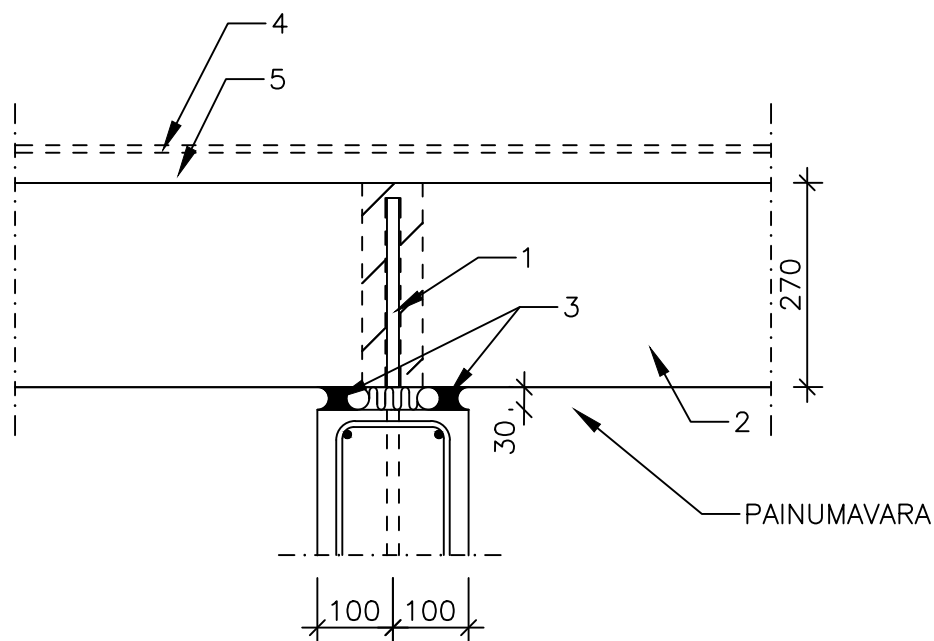


- 1 Tapit, tapin irroitus laatasta teippaamalla / sähköputkella
- 2 Luja-Superlaatta
- 3 Elastinen palomassa + villotus
- 4 Pintarakenne
- 5 Plaano/Lujafloor 20/60

PIIRUSTUKSEN SISÄLTÖ Luja-Superlaatta välipohjan ja väliseinäelementin välinen liitos, ei kantava Pystyleikkaus	MITTAKAAVA 1:10	DET5
Lujabetoni VAHVIN BETONIOSAAJA	https://www.lujabetoni.fi/luja-superlaatta/ Terminaalitie 10, 13430 Hämeenlinna	

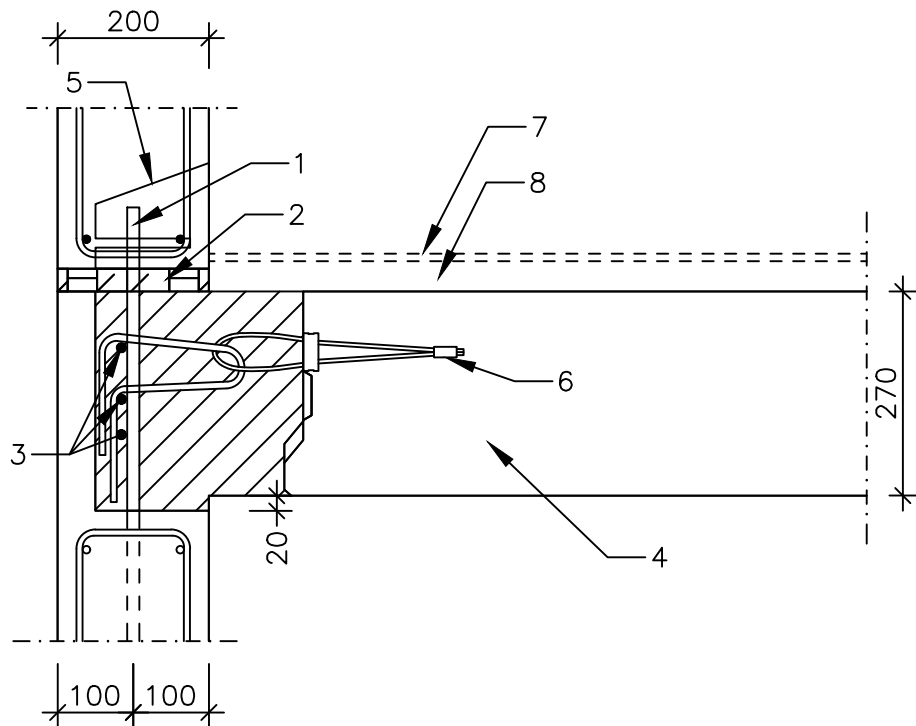


- 1 Tapit ylemmän elementin varaukseen
- 2 Asennuspalat
- 3 Rengasteräkset
- 4 Luja-Superlaatta
- 5 Sidontapistevaraus
- 6 PVL100 vaijerilenkit
- 7 Pintarakenne
- 8 Plaano/Lujafloor 20/60

PIIRUSTUKSEN SISÄLTÖ Luja-Superlaatta välipohjan ja sisäkuorielementin välinen liitos Pystyleikkaus	MITTAKAAVA 1:10	DET6
Lujabetoni VAHVIN BETONIOSAAJA	https://www.lujabetoni.fi/luja-superlaatta/ Terminaalitie 10, 13430 Hämeenlinna	

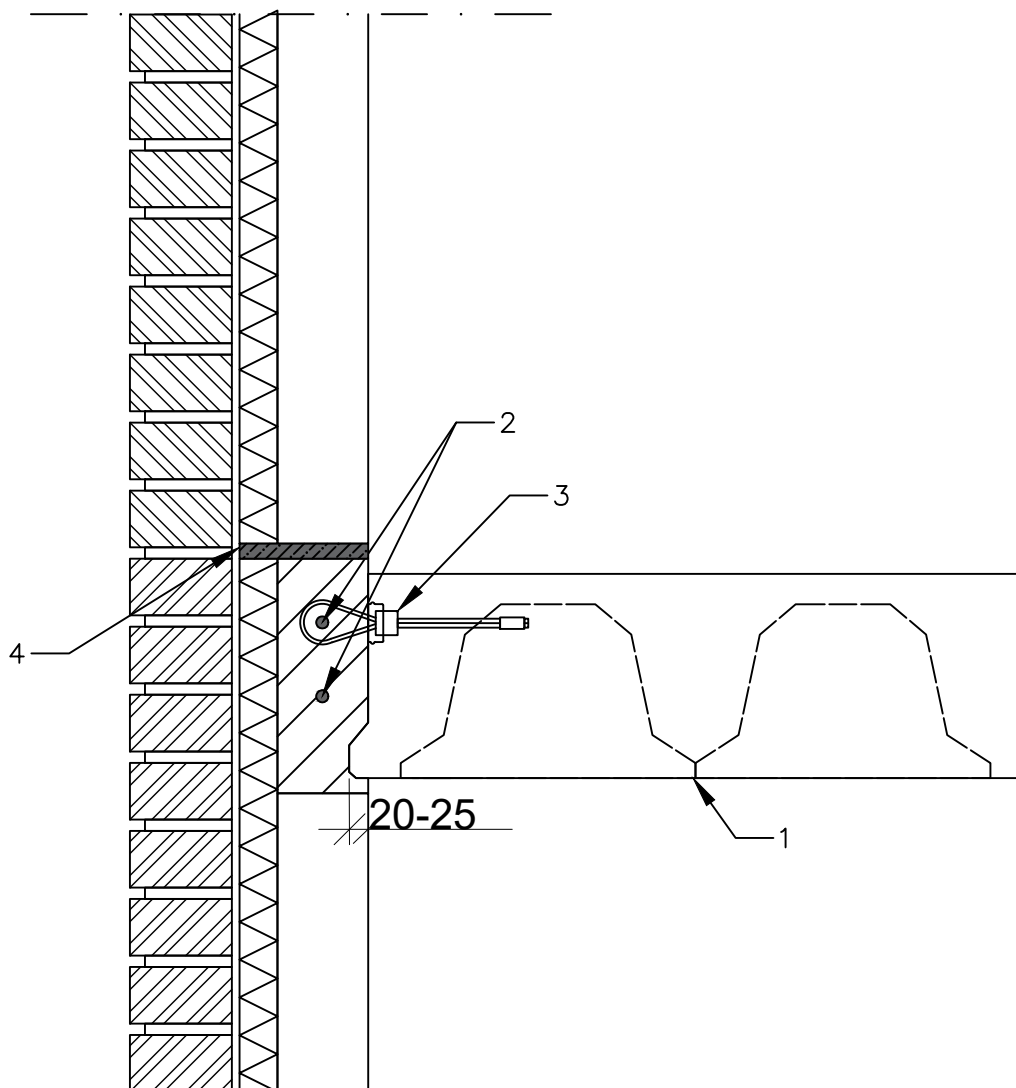


- 1 Luja-Superlaatta
- 2 Rengas- ja saumateräukset
- 3 Vaijerilenkki
- 4 Saumavaahto

PIIRUSTUKSEN SISÄLTÖ Luja-Superlaatta ei-kantava ulkoseinä liitos	MITTAKAAVA 1:10	DET7
Lujabetoni VAHVIN BETONIOSAAJA	https://www.lujabetoni.fi/luja-superlaatta/ Terminaalitie 10, 13430 Hämeenlinna	

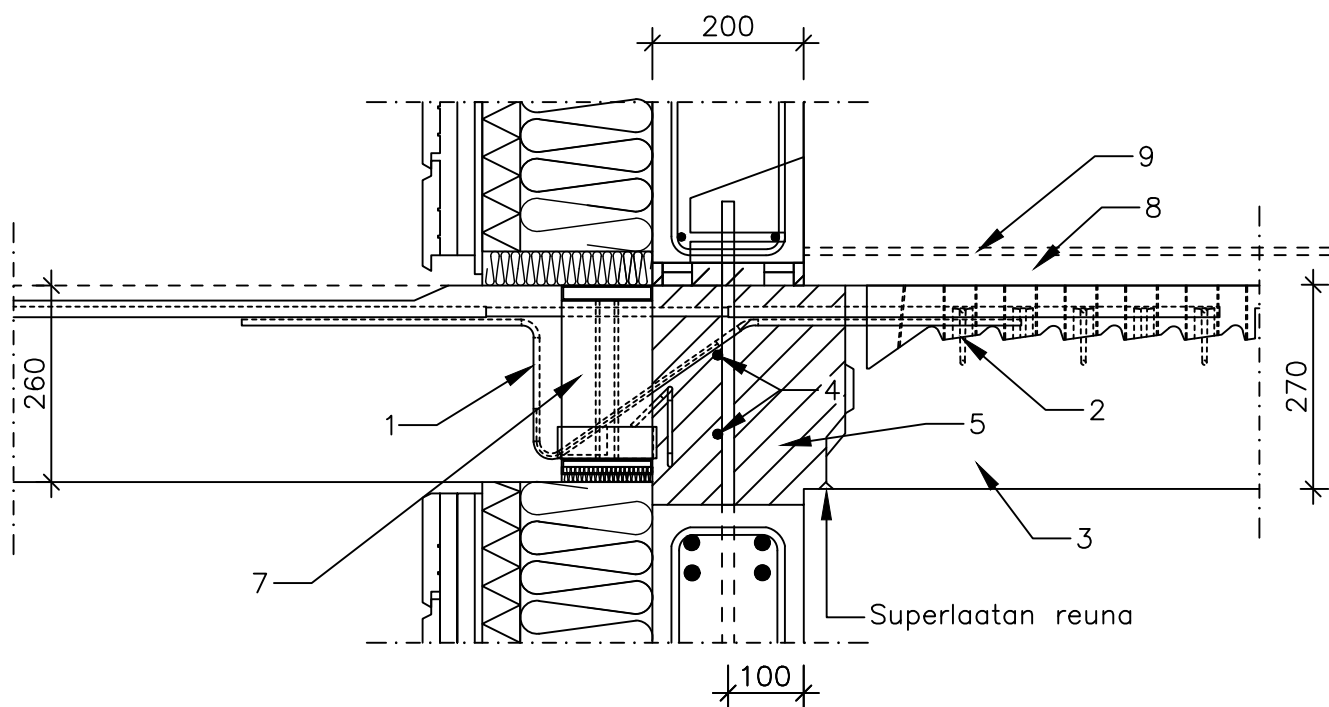


- 1 Schöck Isokorb eriste-elementti
- 2 Schöck IDock-osa superlaatassa
- 3 Luja-Superlaatta
- 4 Rengasteräksset
- 5 Jälkivalu
- 6 Tapit ylemmän elementin varaukseen + tapit jälkivaluun
- 7 Schöckin osien väleissä EPS-eriste
- 8 Pintarakenne
- 9 Plaano/Lujafloor 20/60


PIIRUSTUKSEN SISÄLTÖ Parvekelaatan liitos ulkoseinään Schöck Isokorb eriste-elementti	MITTAKAAVA 1:10	DET8
Lujabetoni VÄHVIN BETONIOSAAJA	https://www.lujabetoni.fi/luja-superlaatta/ Terminaalitie 10, 13430 Hämeenlinna	

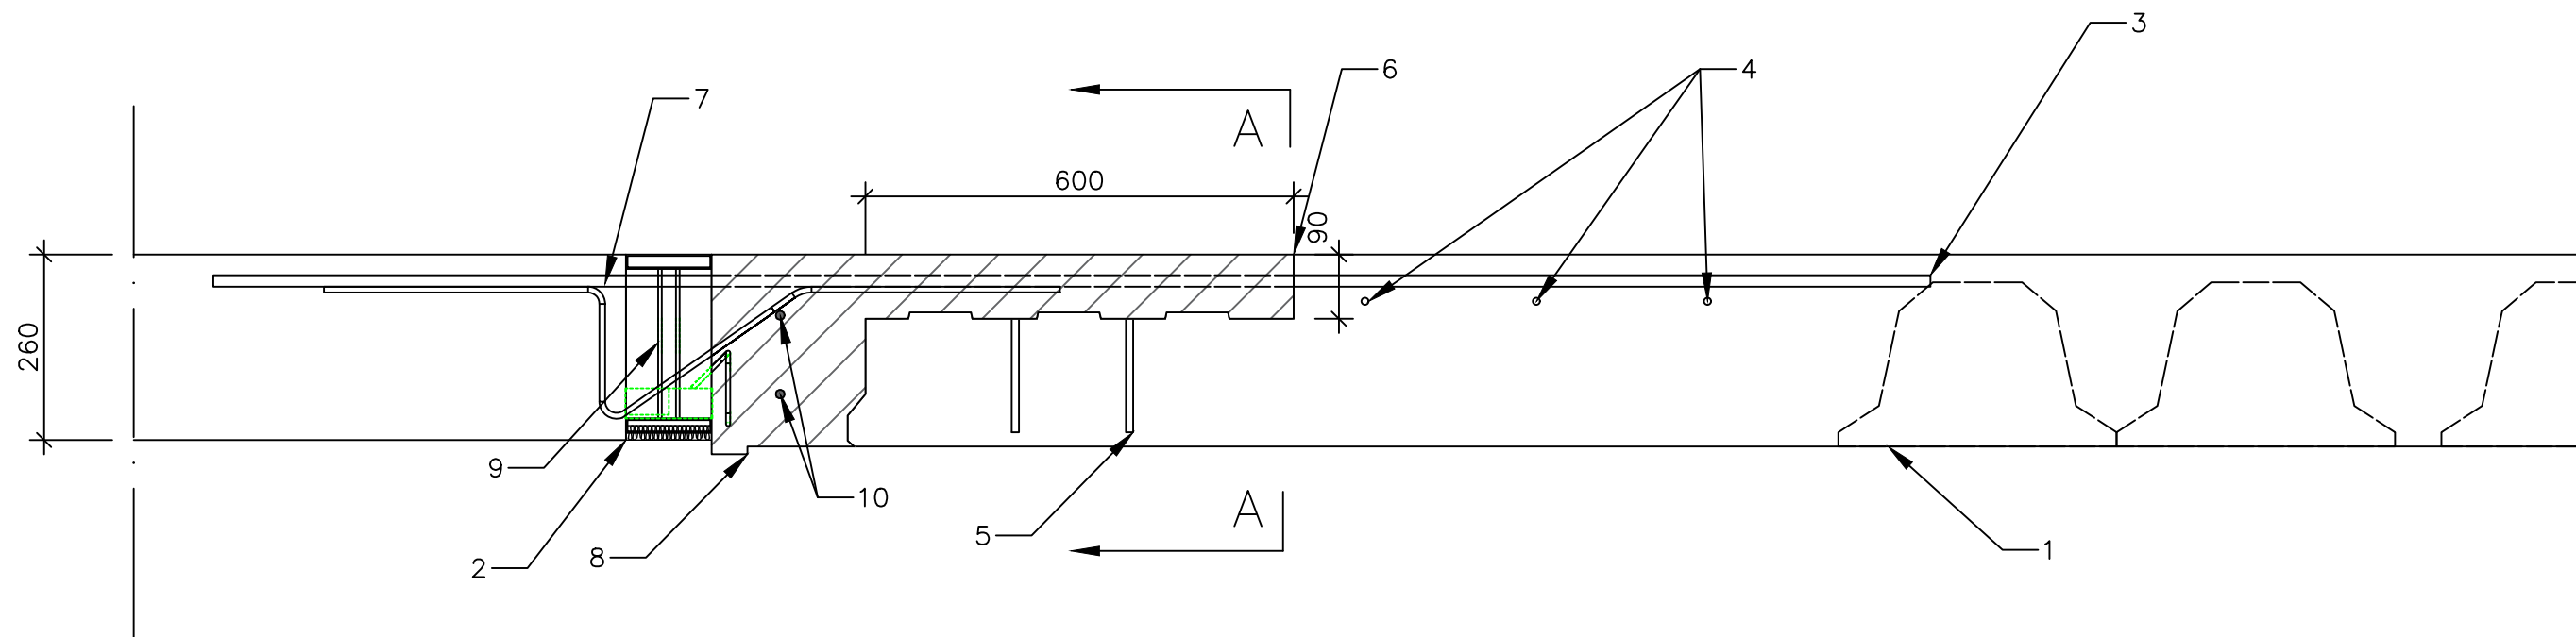

- 1 Luja-Superlaatta
- 2 Parveke
- 3 Harjateräs viedään laatan reunan ohi parvekeosaan saakka
- 4 Harjateräs
- 5 Vaarnalenkki
- 6 Valuvaraus 600x1000x90, uloke osien mukaan
- 7 Schöck raudoite
- 8 Jälkivalu
- 9 Schöckin osien välissä EPS-eriste
- 10 Rengasteräket

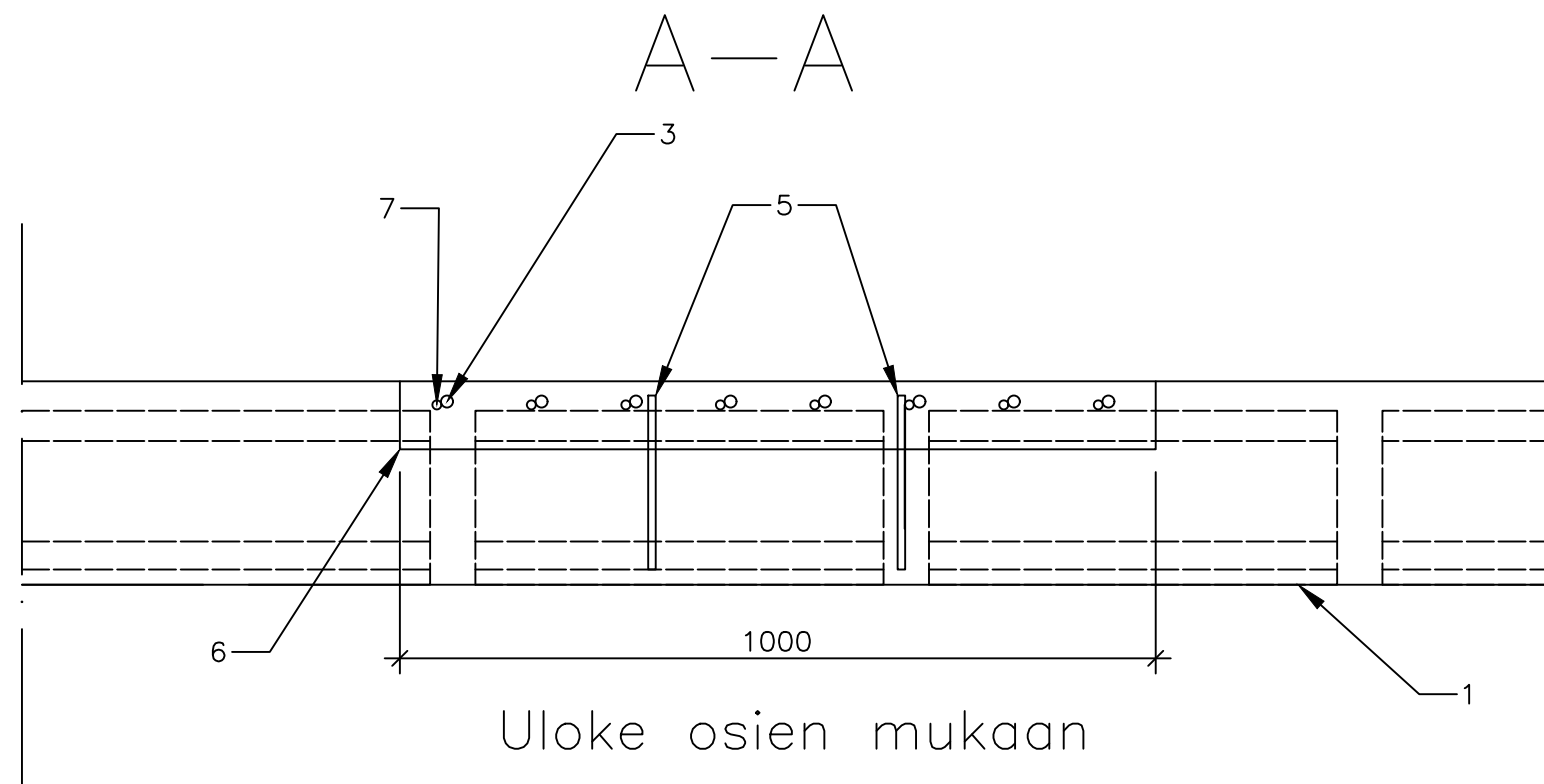


PIIRUSTUKSEN SISÄLTÖ Luja-Superlaatta ulokeparveke liitos syvennykseen	MITTAKAAVA 1:10	DET9
Lujabetoni VÄHVIN BETONIOSAAJA		
https://www.lujabetoni.fi/luja-superlaatta/ Terminaalitie 10, 13430 Hämeenlinna		

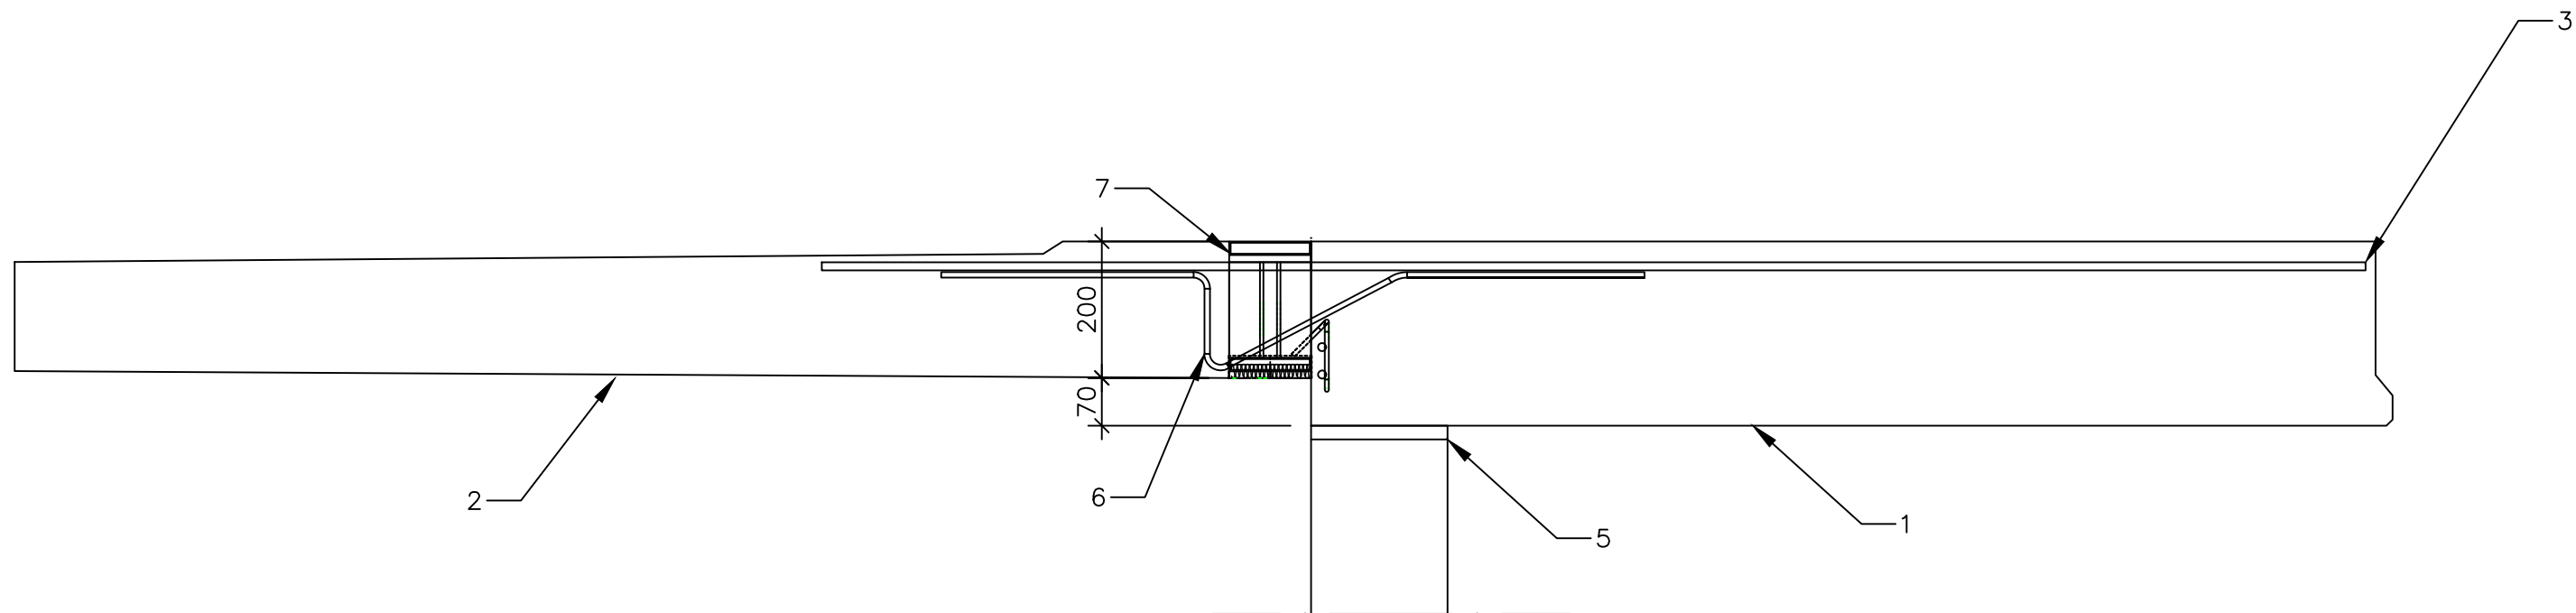

- 1 Luja-Superlaatta
- 2 Parveke (esikorotus esim. 10mm, kohde kohtaisesti)
- 3 Harjateräs
- 4 Rengasraudat
- 5 Saumabetoni
- 6 Ulokeparvekkeen rauditusosa
- 7 Ulokeparvekeosien välissä eriste

PIIRUSTUKSEN SISÄLTÖ Luja-Superlaatta integroitu ulokeparveke	MITTAKAAVA 1:10	DET10
Lujabetoni VAHVIN BETONIOSAAJA https://www.lujabetoni.fi/luja-superlaatta/ Terminaalitie 10, 13430 Hämeenlinna		

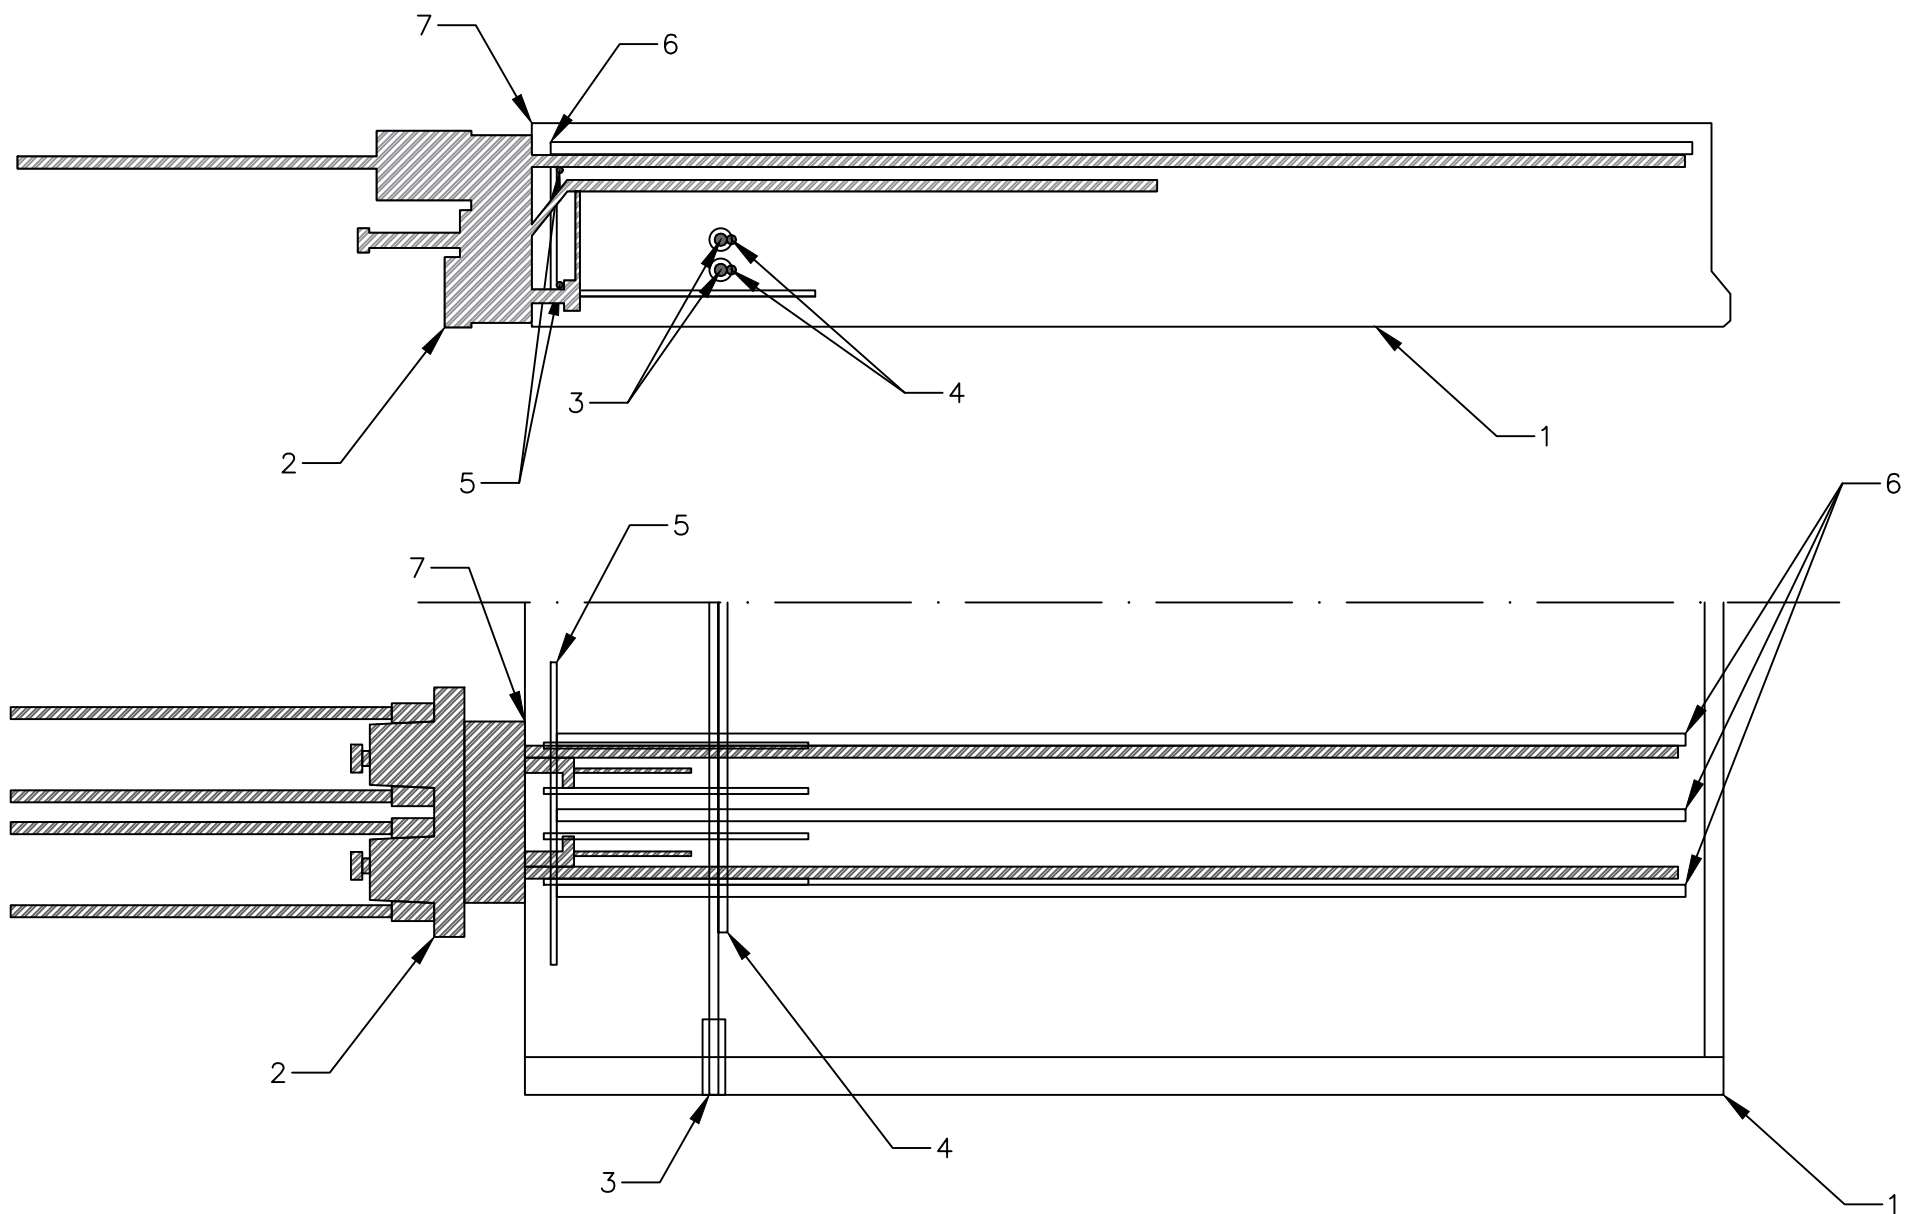

- 1 Luja-Superlaatta
- 2 iQlick
- 3 Rengasraudoitusta varten esim. Modix SM12
- 4 Rengasteräs limittäin Modixien kanssa
- 5 Harjateräs lenkkiin
- 6 Lisäteräket
- 7 Parvekkeen kohdalla suora laatanreuna

PIIRUSTUKSEN SISÄLTÖ

Luja-Superlaatta iQlick-parveke Modix



MITTAKAAVA
1:10

DET11

Lujabetoni
VAHVIN BETONIOSAAJA





<https://www.lujabetoni.fi/luja-superlaatta/>

Terminaalitie 10, 13430 Hämeenlinna

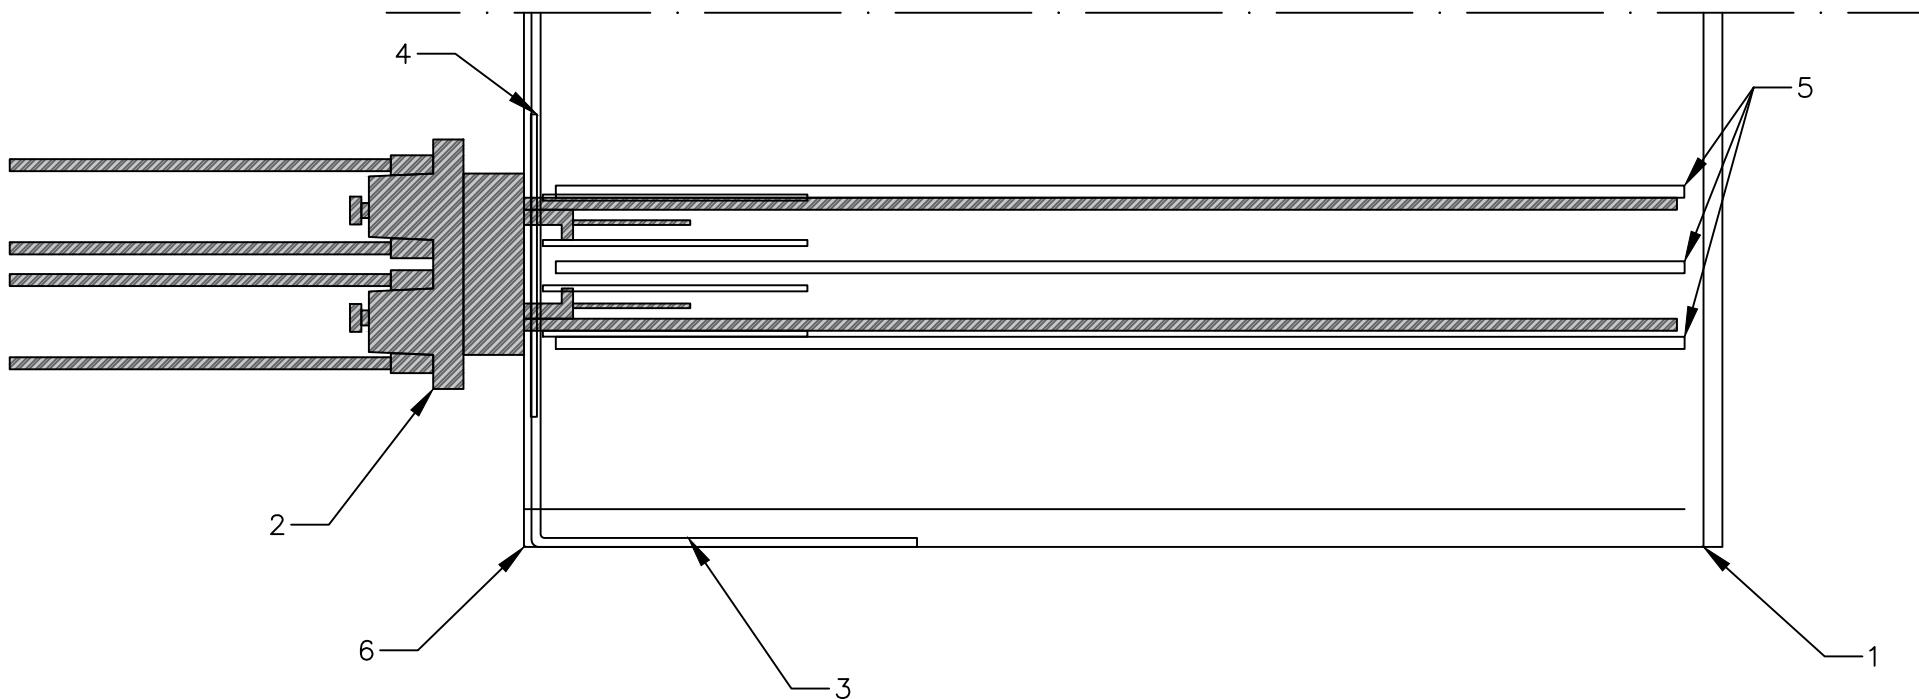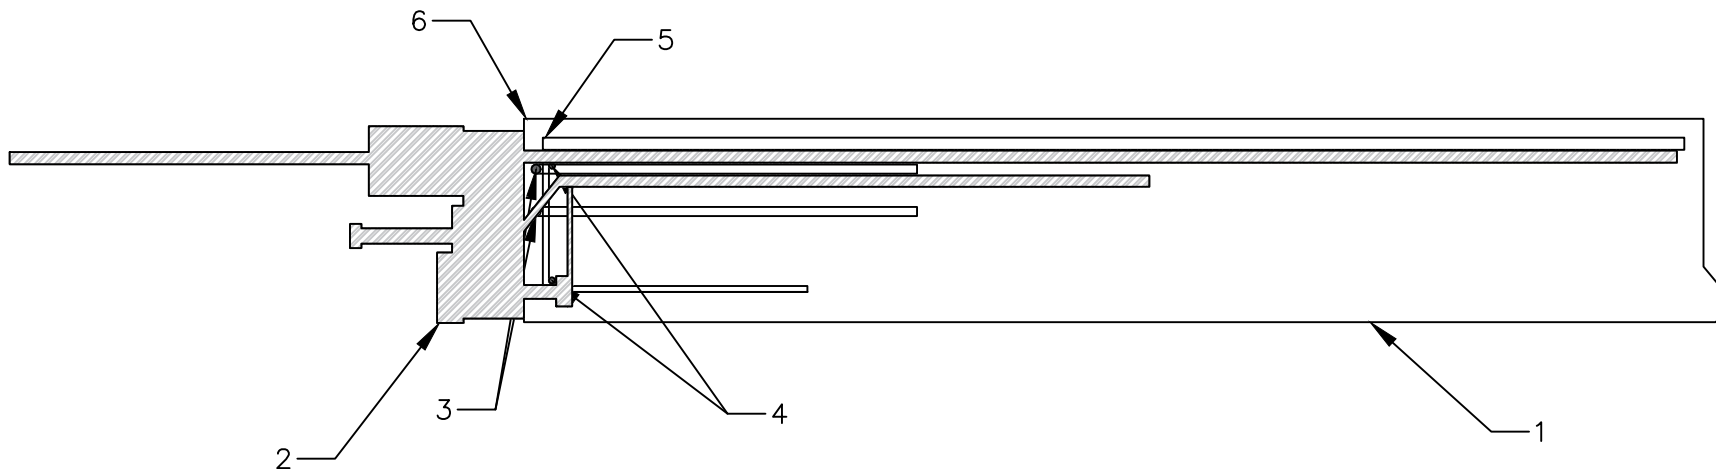

- 1 Luja-Superlaatta
- 2 iQlick
- 3 Rengasteräs esim. 2T12, harjateräs tulee ulos laatasta saumalle jatkettavaksi
- 4 Harjateräs lenkkien nurkkiin
- 5 Lisäteräket
- 6 Parvekkeen kohdalla suora laatanreuna


PIIRUSTUKSEN SISÄLTÖ Luja-Superlaatta iQlick-parveke taivutettu rengasteräs	MITTAKAAVA 1:10	DET12
Lujabetoni VAHVIN BETONIOSAAJA https://www.lujabetoni.fi/luja-superlaatta/ Terminaalitie 10, 13430 Hämeenlinna		

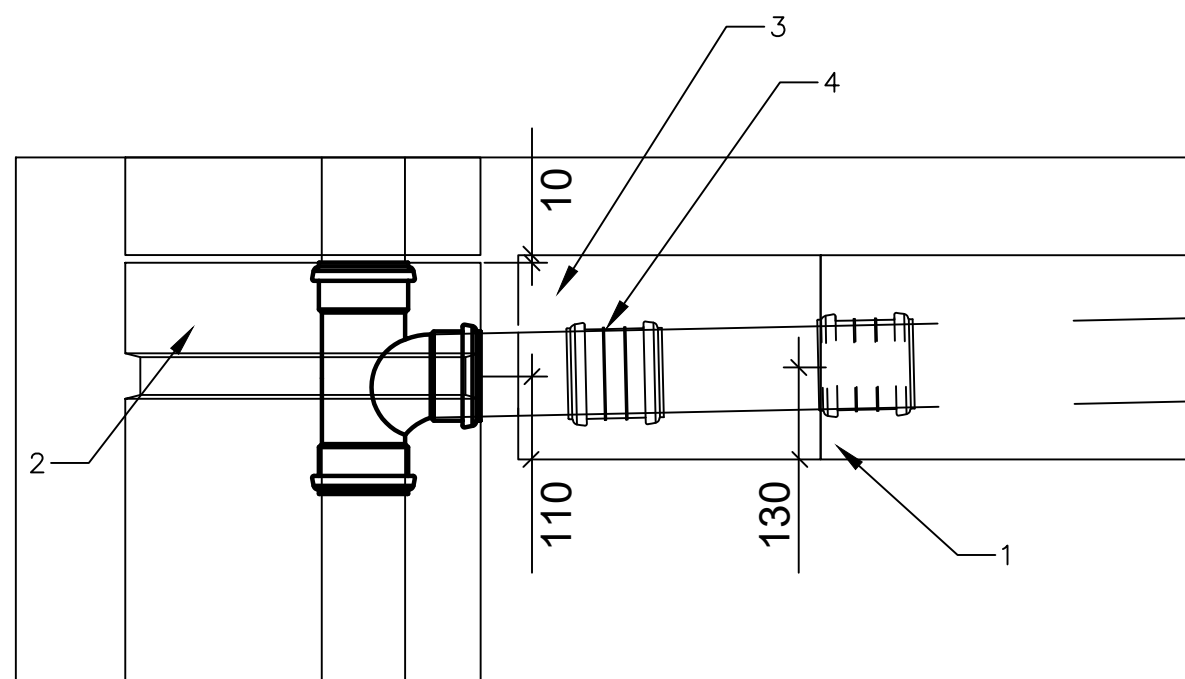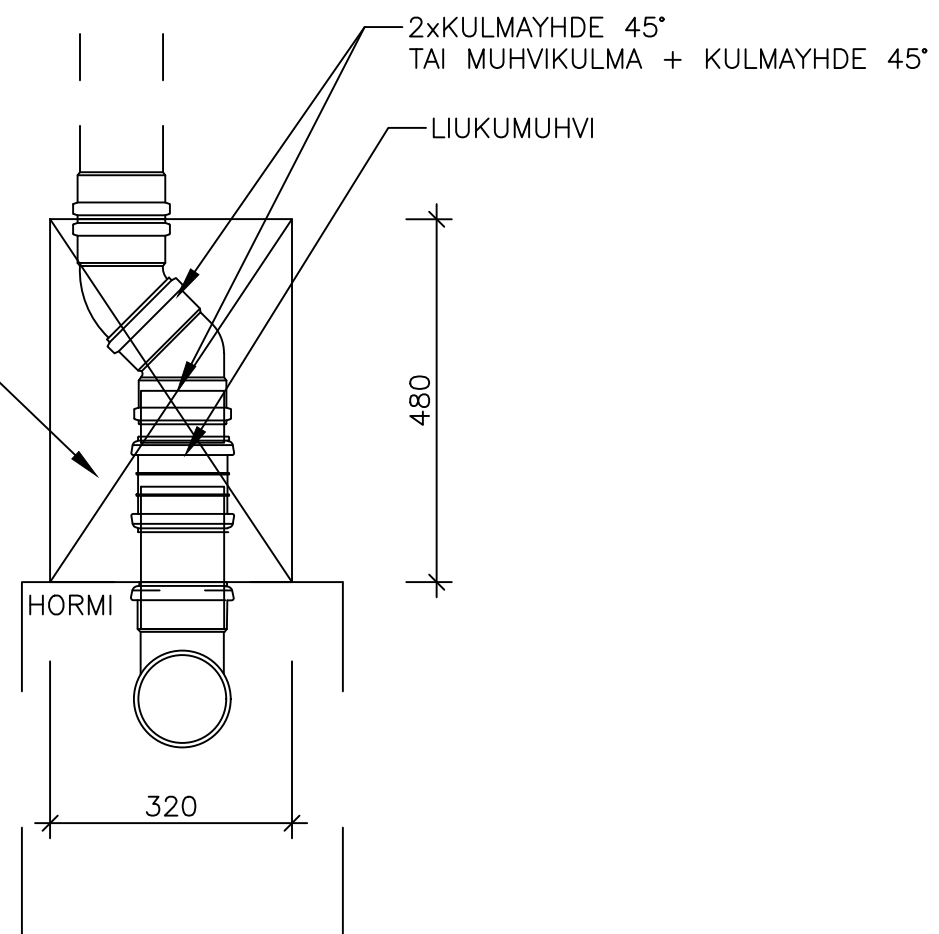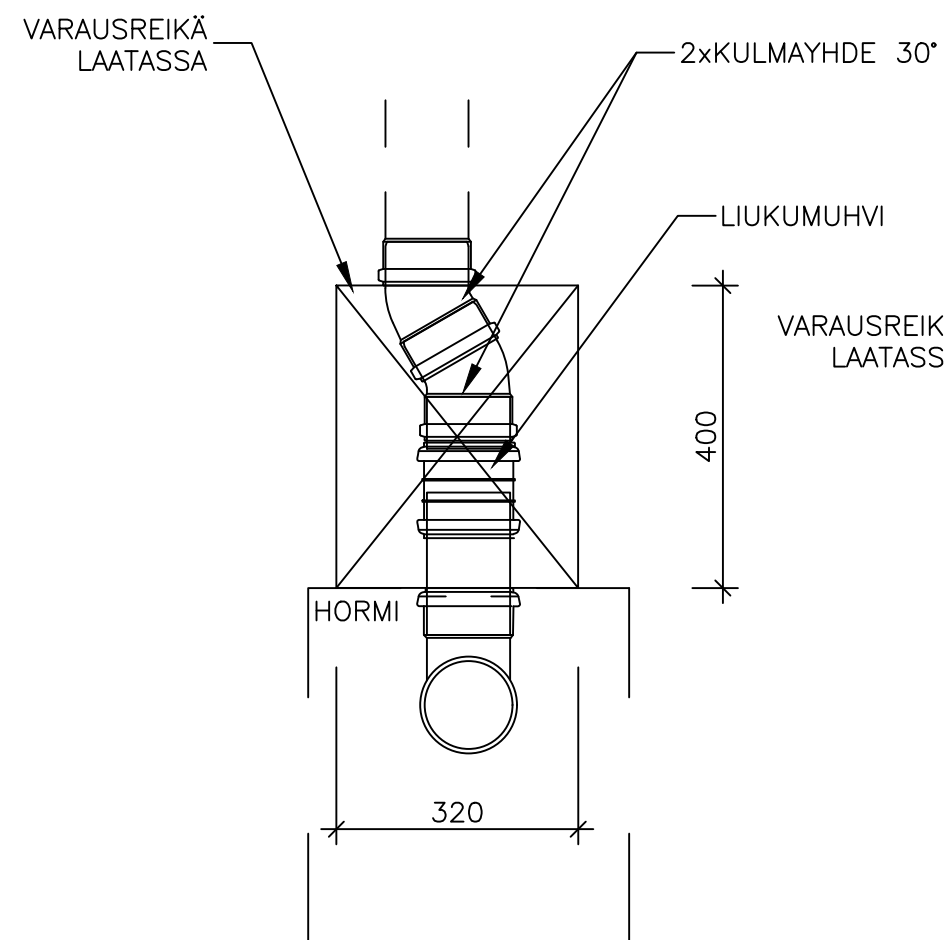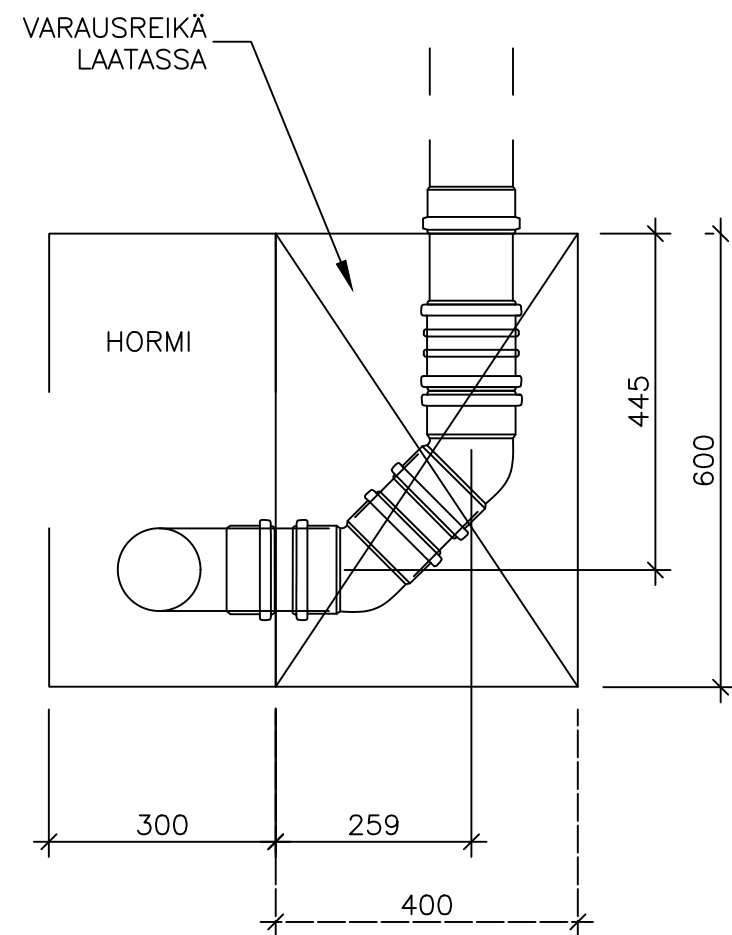

- 1 Luja-Superlaatta
- 2 Luja-Hormi
- 3 Viemäri liitos varausreikä
- 4 Liukumuhvi


PIIRUSTUKSEN SISÄLTÖ Luja-Superlaatta Luja-hormielementti liitos	MITTAKAAVA 1:10	DET13
Lujabetoni VAHVIN BETONIOSAAJA https://www.lujabetoni.fi/luja-superlaatta/ Terminaalitie 10, 13430 Hämeenlinna		

SÄHKÖPUTKI LAATAN
PÄÄDYSSÄ

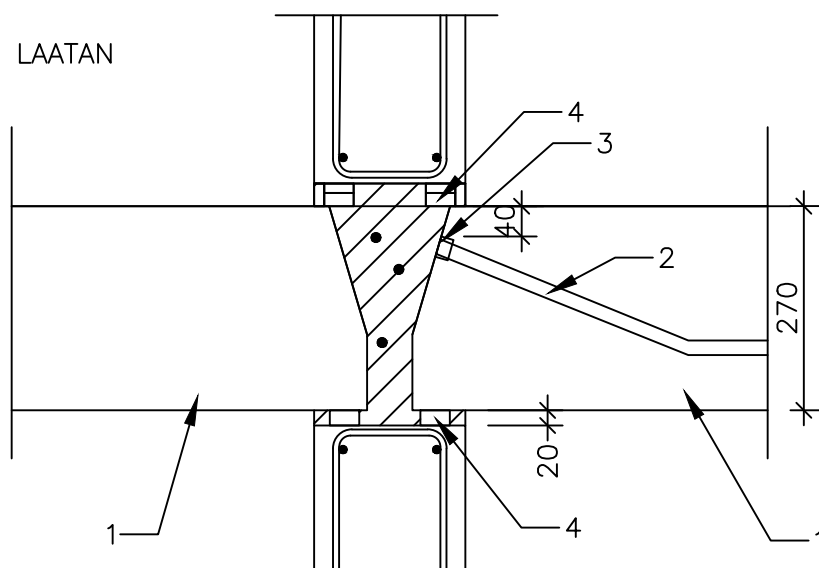

- 1 Luja-Superlaatta
- 2 Sähköputki JM20
- 3 Läpivientilaippa AS20
- 4 Asennuspalat

SÄHKÖPUTKEN LIITOS
LAATAN REUNAN
VARAUKSEEN

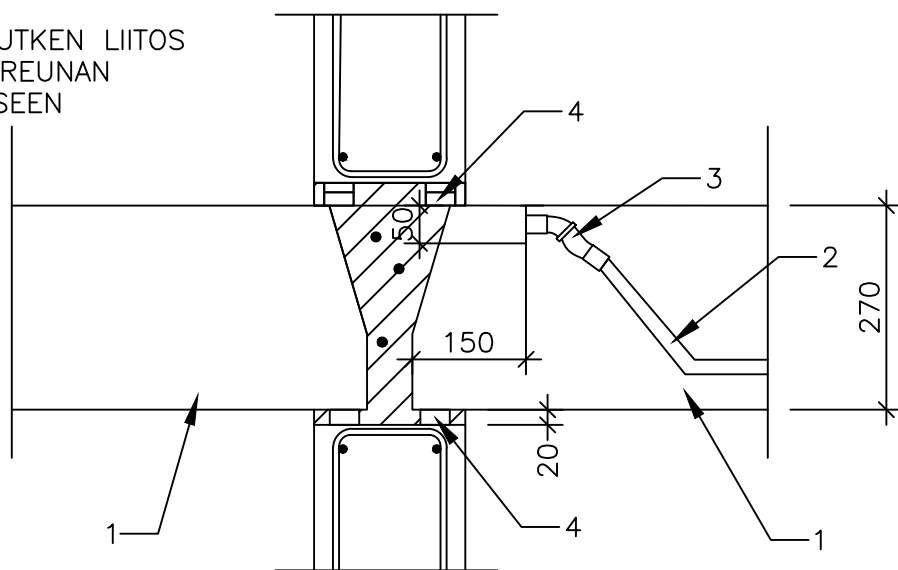


- 1 Luja-Superlaatta
- 2 Sähköputki JM20
- 3 Niveljatkoholkki AJP20 + läpivientilaippa AS20
- 4 Asennuspalat

PIIRUSTUKSEN SISÄLTÖ
Sähköputken liitos varaukseen


MITTAKAAVA
1:10

DET14


SÄHKÖPUTKI VARAUKSESSA, LIITOS VÄLISEINÄSSÄ OLEVAAN SÄHKÖPUTKEEN
YLHÄÄLTÄ PÄIN KATSOTTUNA

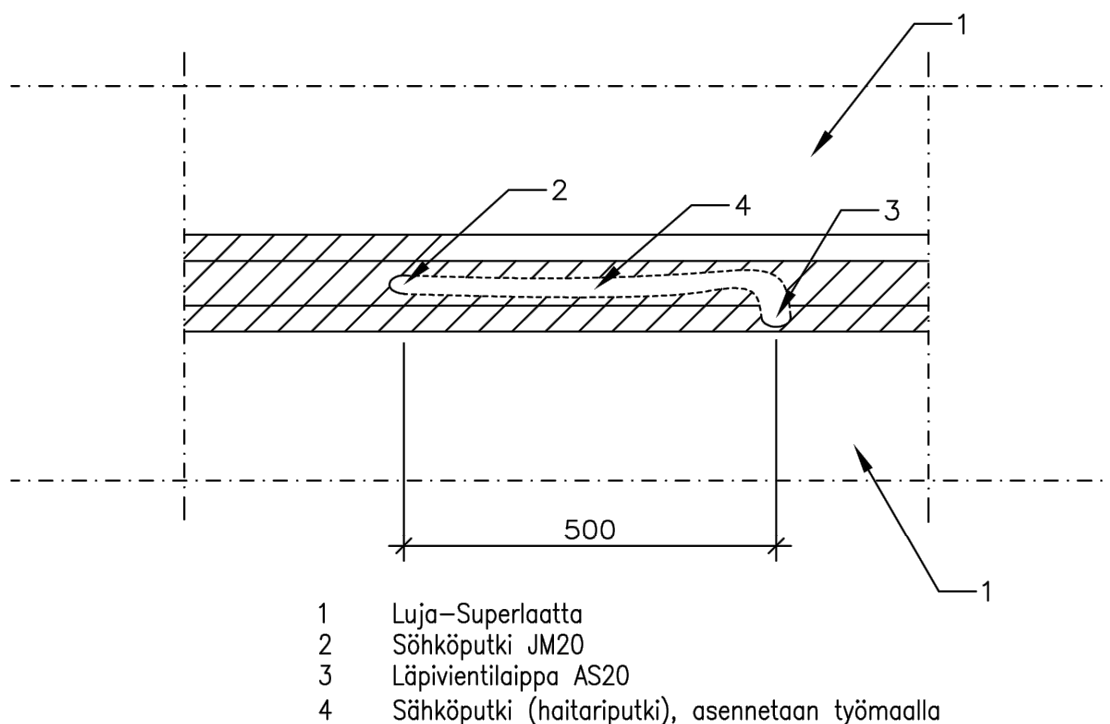

SÄHKÖPUTKI VARAUKSESSA, LIITOS VÄLISEINÄSSÄ OLEVAAN SÄHKÖPUTKEEN
YLHÄÄLTÄ PÄIN KATSOTTUNA

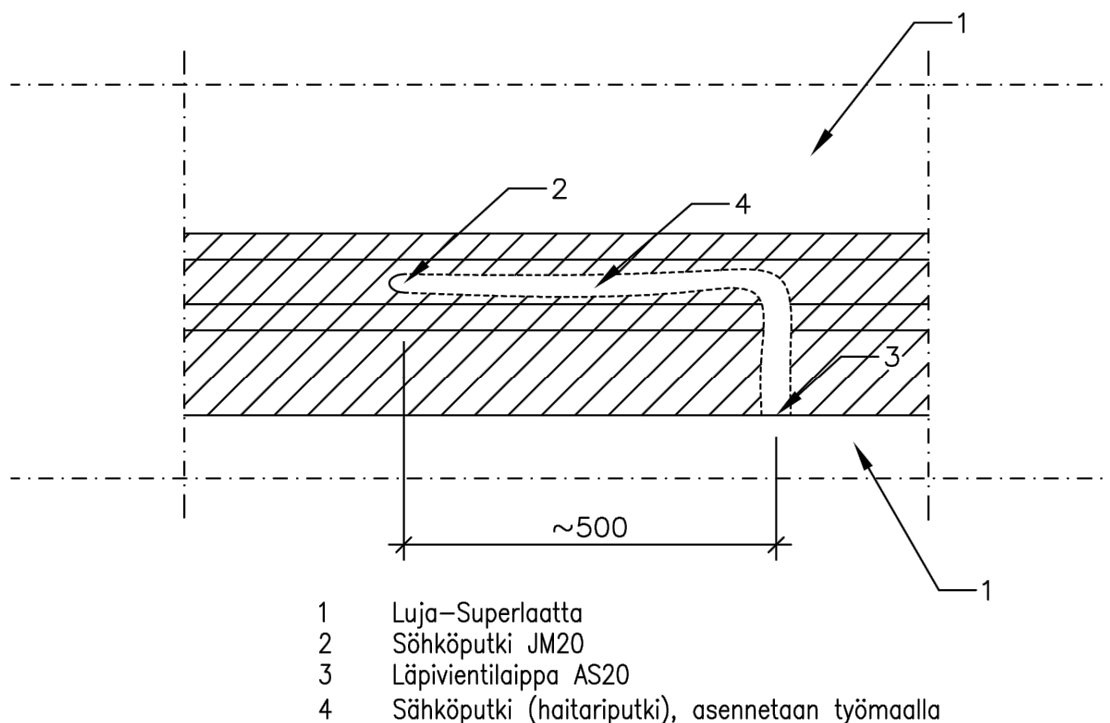


PIIRUSTUKSEN SISÄLTÖ Sähköputken liitos varaukseen	MITTAKAAVA 1:10	DET15
Lujabetoni VÄHVIN BETONIOSAAJA	https://www.lujabetoni.fi/luja-superlaatta/ Terminaalitie 10, 13430 Hämeenlinna	

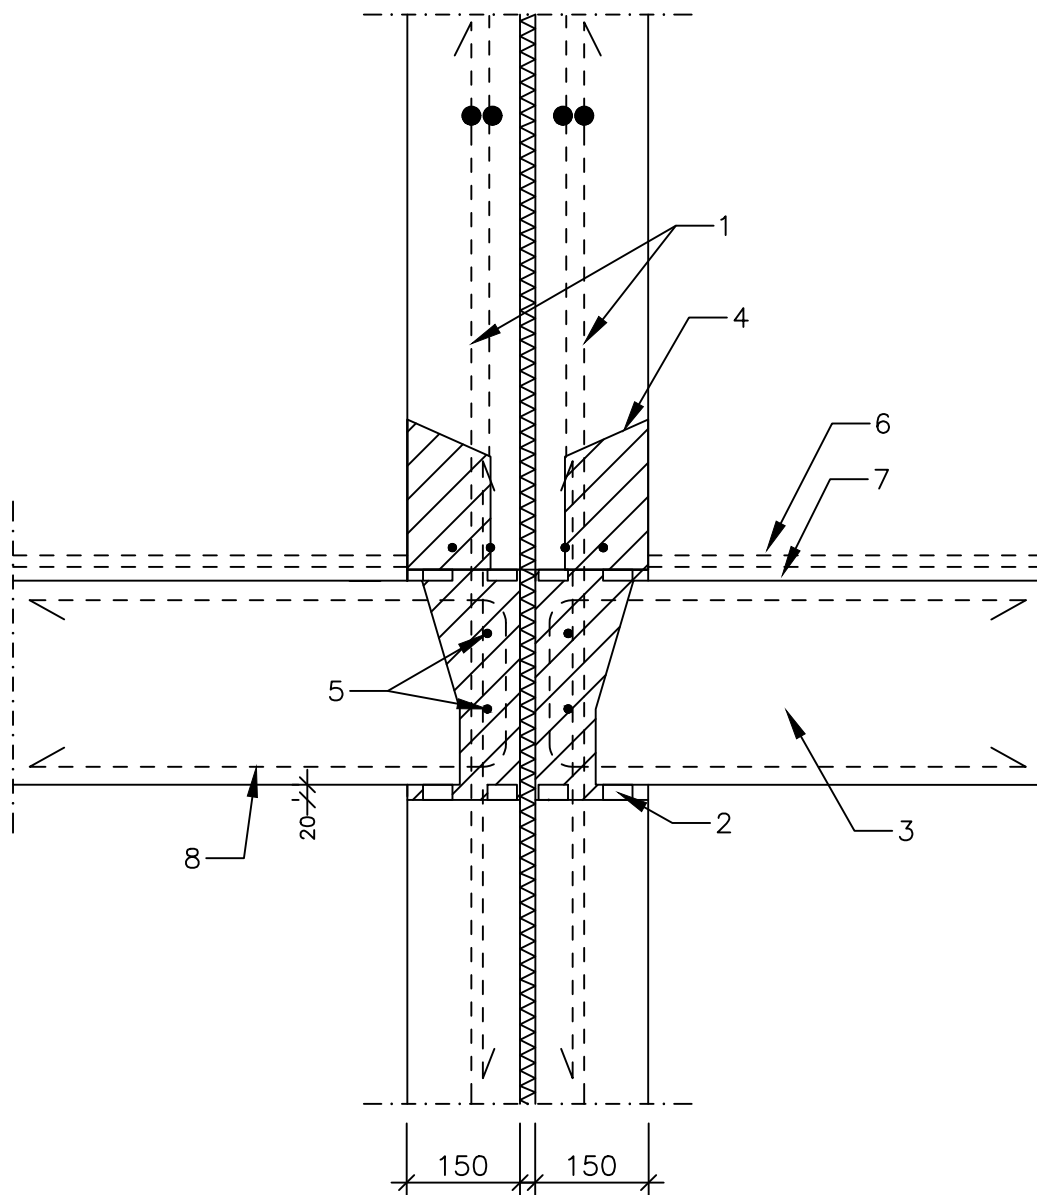


- 1 Tapit ylemmän elementin varaukseen
- 2 Asennuspalat
- 3 Luja-Superlaatta
- 4 Sidontapistevaraus
- 5 Rengästeräket
- 6 Pintarakenne
- 7 Plaano/Lujaflow 20/60
- 8 Saumateräket

PIIRUSTUKSEN SISÄLTÖ Luja-Superlaatta välipohjan ja väliseinäelementin liitos liikuntasauaman kohdalla	MITTAKAAVA 1:10	DET16
Lujabetoni VAHVIN BETONIOSAAJA	https://www.lujabetoni.fi/luja-superlaatta/ Terminaalitie 10, 13430 Hämeenlinna	

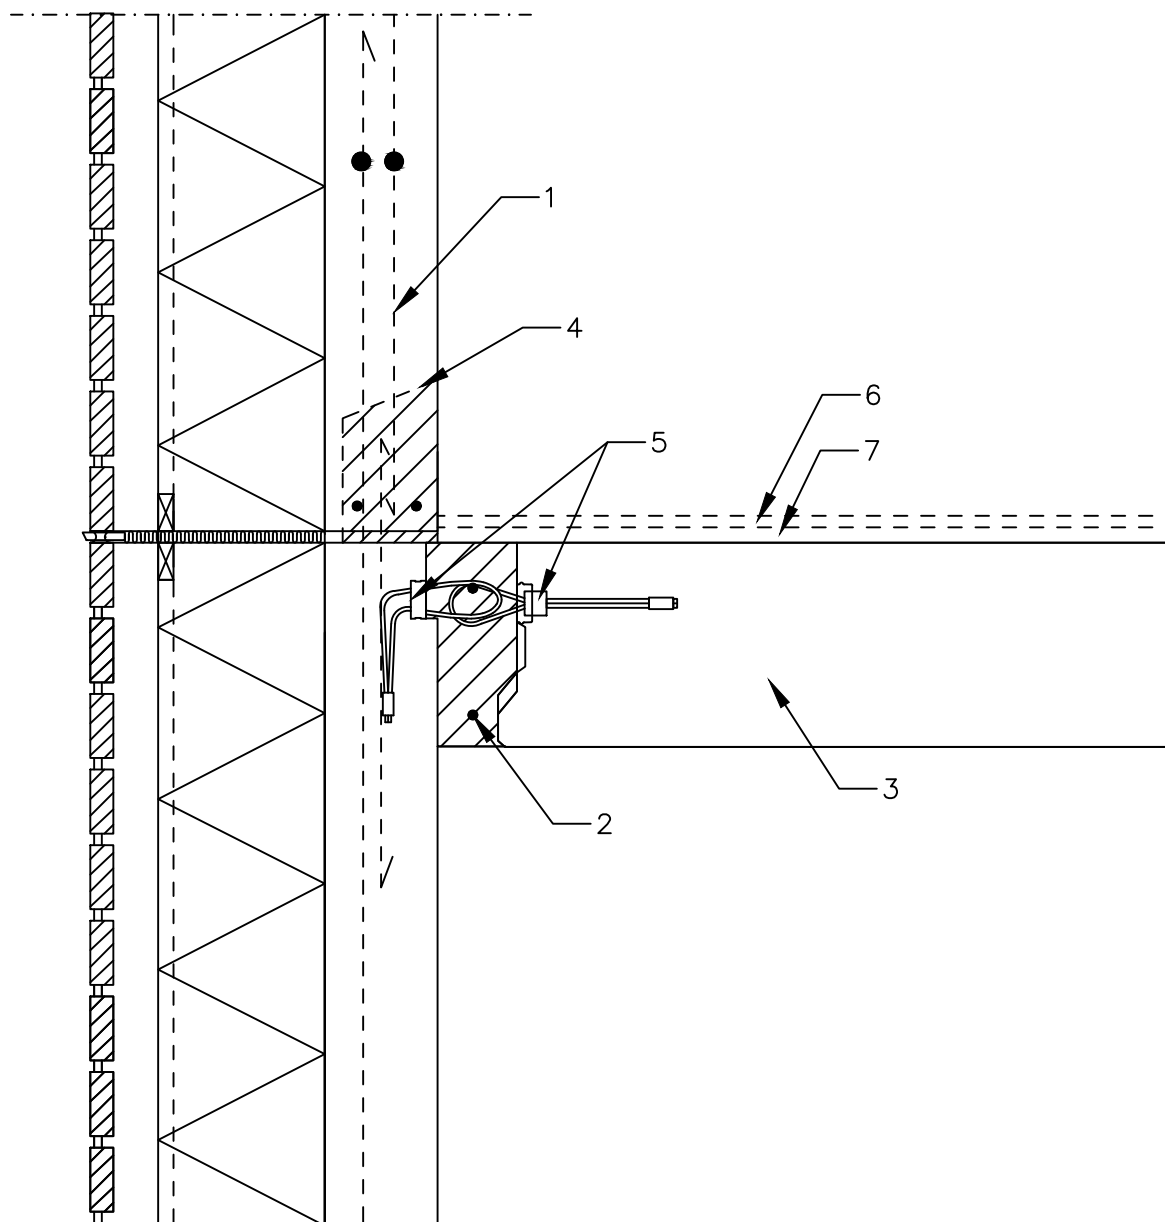


- 1 Tapit ylemmän elementin varaukseen
- 2 Saumateräkset
- 3 Luja-Superlaatta
- 4 Sidontapistevaraus
- 5 PVL100 vaijerilenkit
- 6 Pintarakenne
- 7 Plaano/Lujafloor 20/60

PIIRUSTUKSEN SISÄLTÖ Luja-Superlaatta välipohjan liitos ei-kantavaan ulkoseinään	MITTAKAAVA 1:10	DET17
Lujabetoni VÄHVIN BETONIOSAAJA	https://www.lujabetoni.fi/luja-superlaatta/ Terminaalitie 10, 13430 Hämeenlinna	

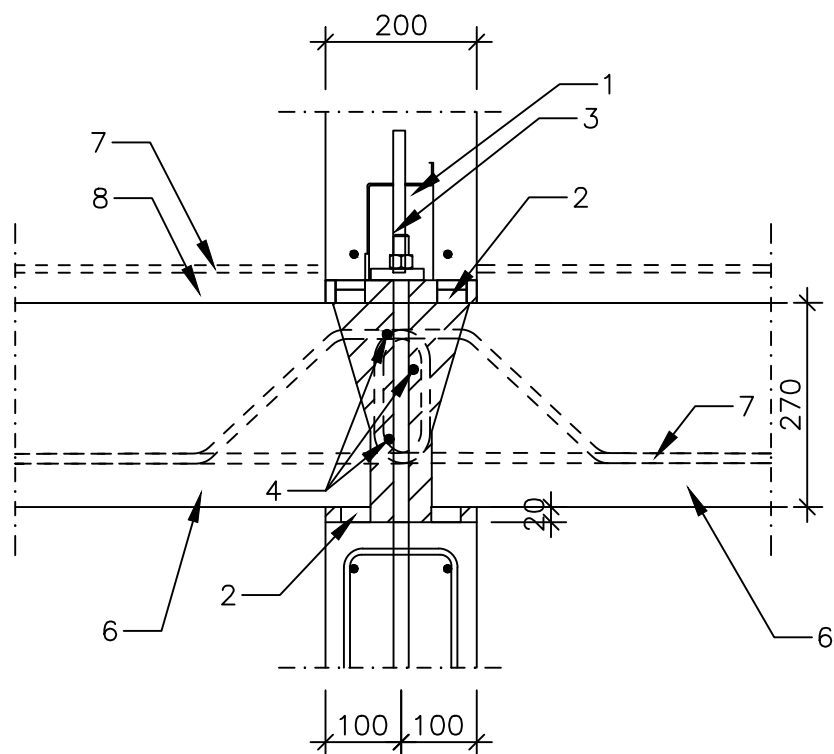


- 1 Seinäkengä
- 2 Asennuspalat
- 3 Tapit ylemmän elementin varaukseen
- 4 Rengasteräkset
- 5 Pultti + aluslevy (seinäkengän mukaan)
- 6 Luja-Superlaatta
- 7 Saumateräkset
- 7 Pintarakenne
- 8 Plaano/Lujaflow 20/60

PIIRUSTUKSEN SISÄLTÖ Luja-Superlaatta välipohjan ja seinämäisenpalkin välinen liitos Pystyleikkaus	MITTAKAAVA 1:10	DET18
Lujabetoni VAHVIN BETONIOSAAJA https://www.lujabetoni.fi/luja-superlaatta/ Terminaalitie 10, 13430 Hämeenlinna		

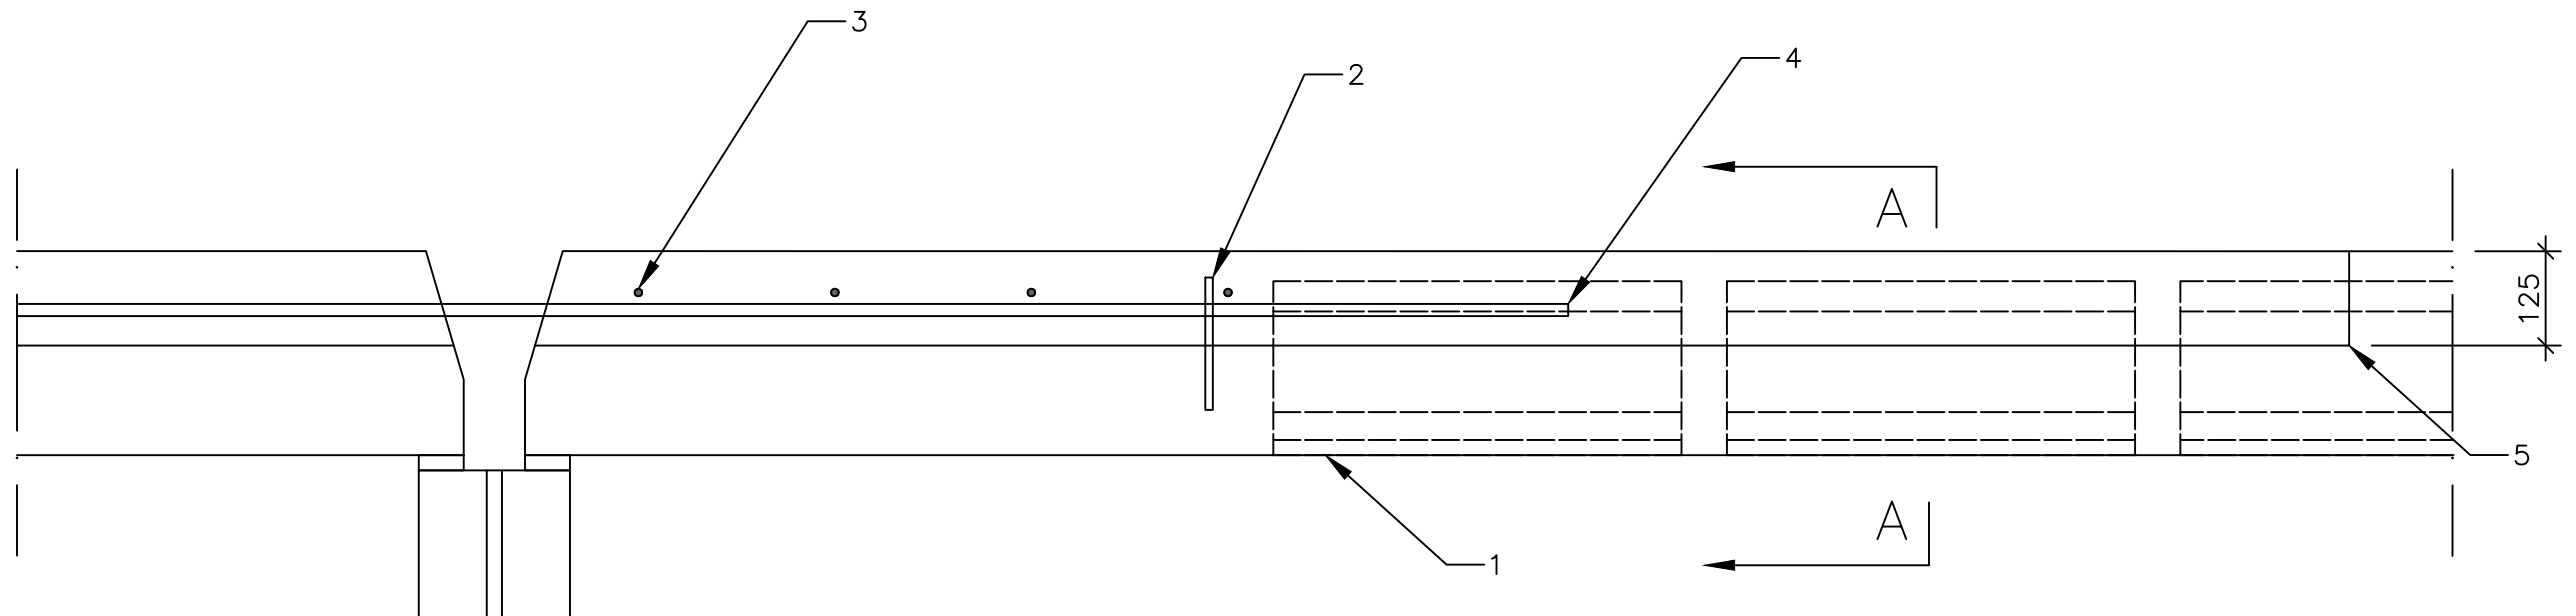


A — A

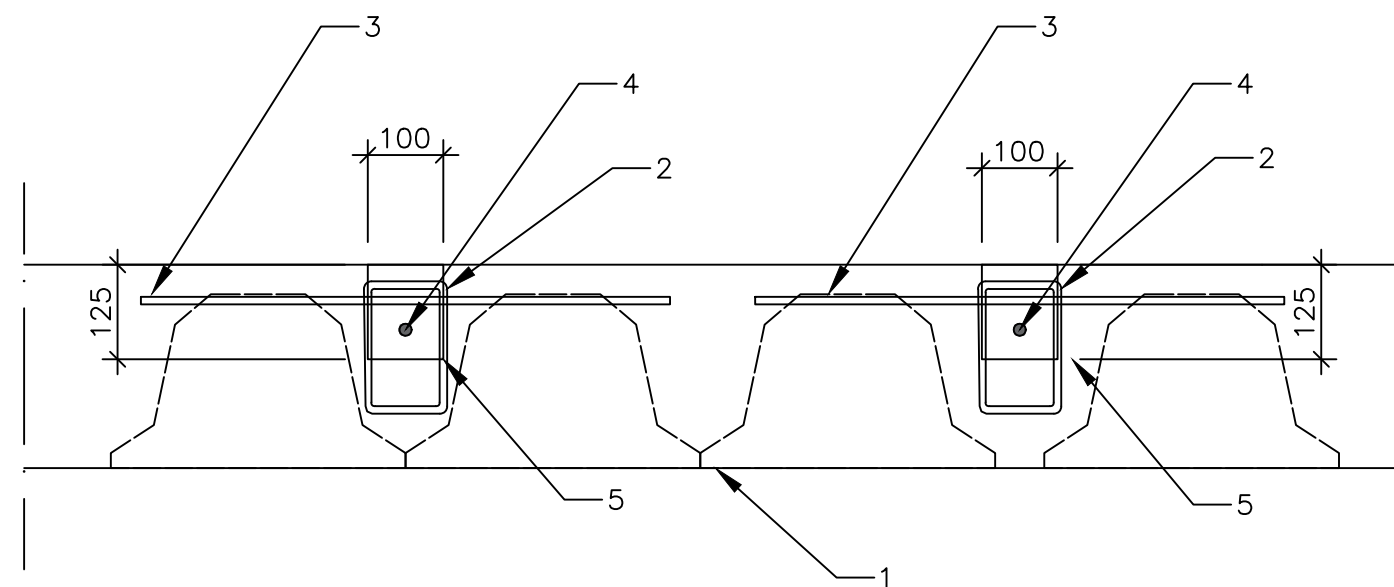


- 1 Lujasuperlaatta
- 2 Lenkki T10
- 3 Harjateräs
- 4 Harjateräs
- 5 Ura 125x100

PIIRUSTUKSEN SISÄLTÖ Lujasuperlaatta katastrofiura	MITTAKAAVA 1:10	DET19
Lujabetoni VAHVIN BETONIOSAAJA		
https://www.lujabetoni.fi/luja-superlaatta/ Terminaalitie 10, 13430 Hämeenlinna		

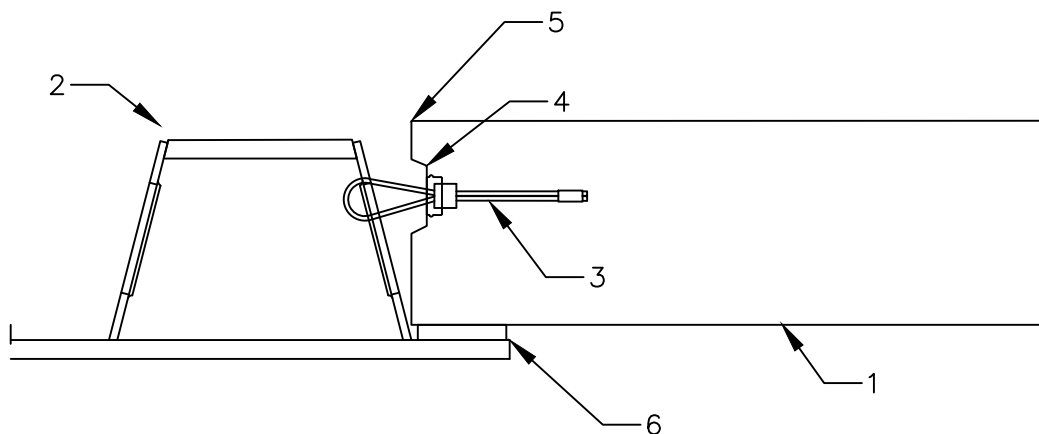

- 1 Luja-Superlaatta
- 2 Deltapalkki
- 3 Vaijerilenkki (tarvittaessa)
- 4 Lautaura
- 5 Ei viistettä
- 6 Asennuspala

PIIRUSTUKSEN SISÄLTÖ Luja-Superlaatta Deltapalkki liitos	MITTAKAAVA 1:10	DET20
Lujabetoni VAHVIN BETONIOSAAJA	https://www.lujabetoni.fi/luja-superlaatta/ Terminaalitie 10, 13430 Hämeenlinna	

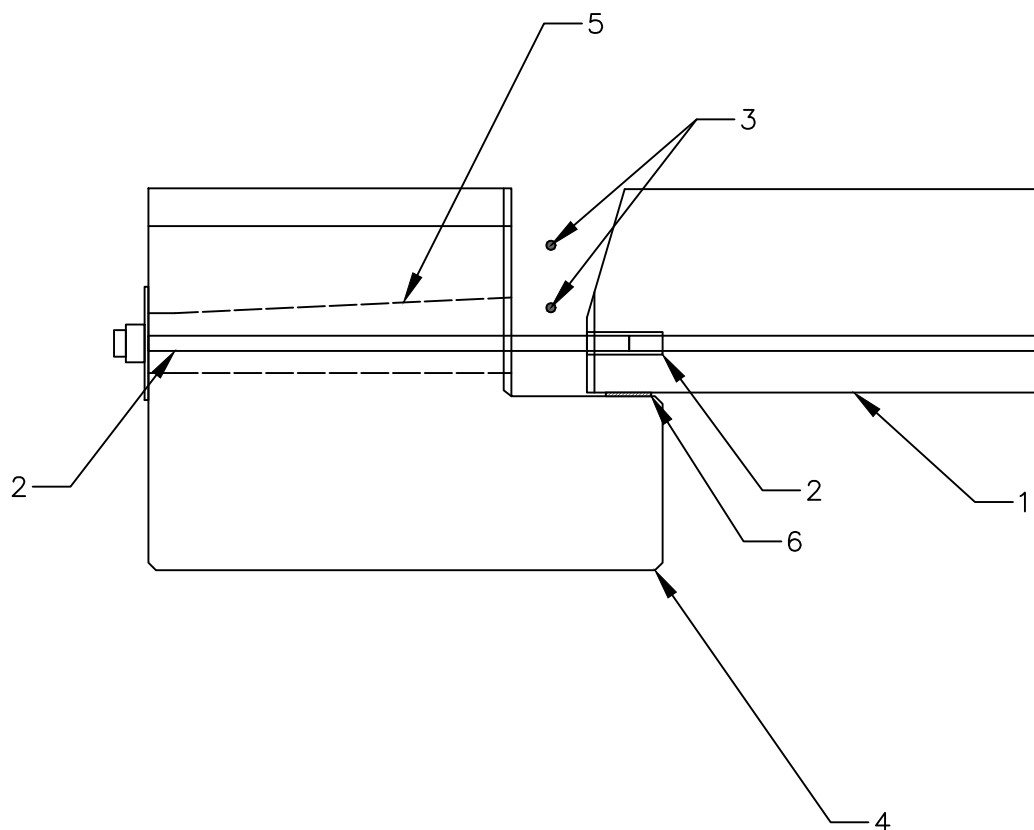

- 1 Luja-Superlaatta
- 2 Modix jatkos
- 3 Rengasteräkset
- 4 Reunapalkki
- 5 Kartioreikä
- 6 Neopren

PIIRUSTUKSEN SISÄLTÖ

Luja-Superlaatta reunapalkki Modix kiinnitys


MITTAKAAVA
1:10

DET21

Lujabetoni
VAHVIN BETONIOSAAJA


<https://www.lujabetoni.fi/luja-superlaatta/>

Terminaalitie 10, 13430 Hämeenlinna

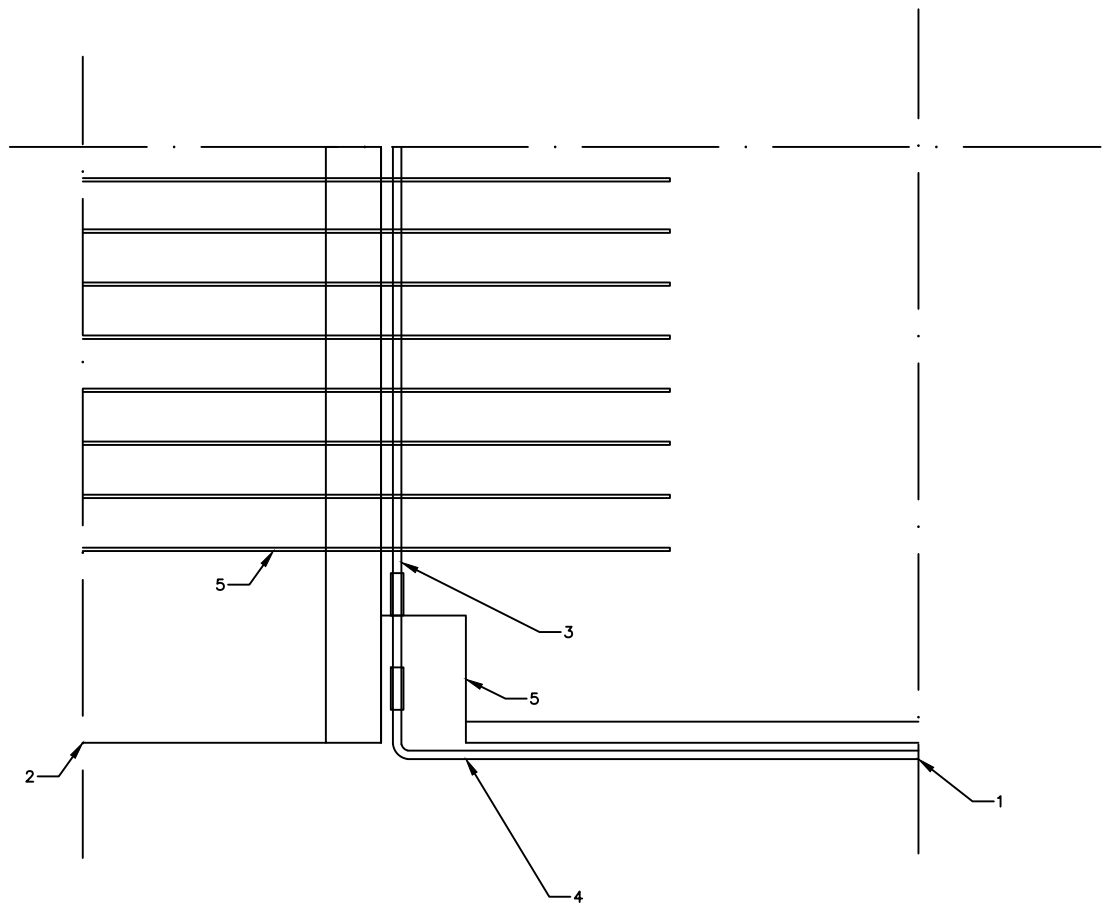

- 1 Luja-Superlaatta
- 2 Ulokeparveke
- 3 SL:ssa Modix 2kpl
- 4 Kantavan sivun rengasteräkkeä ankkuroidaan kantavan sivun seinän päälle
- 5 Varaus Modix työmaa-asennusta varten.
- 6 Ulokeparvekkeen raudoitukset

PERUSTUKSEN SISÄLTÖ Luja-Superlaatta kulma Modix	MITTAMAAN 1:10	DET22
Lujabetoni VAHVIN BETONIOSAATTA	https://www.lujabetoni.fi/luja-superlaatta/ Terminaalitie 10, 13430 Hämeenlinna	

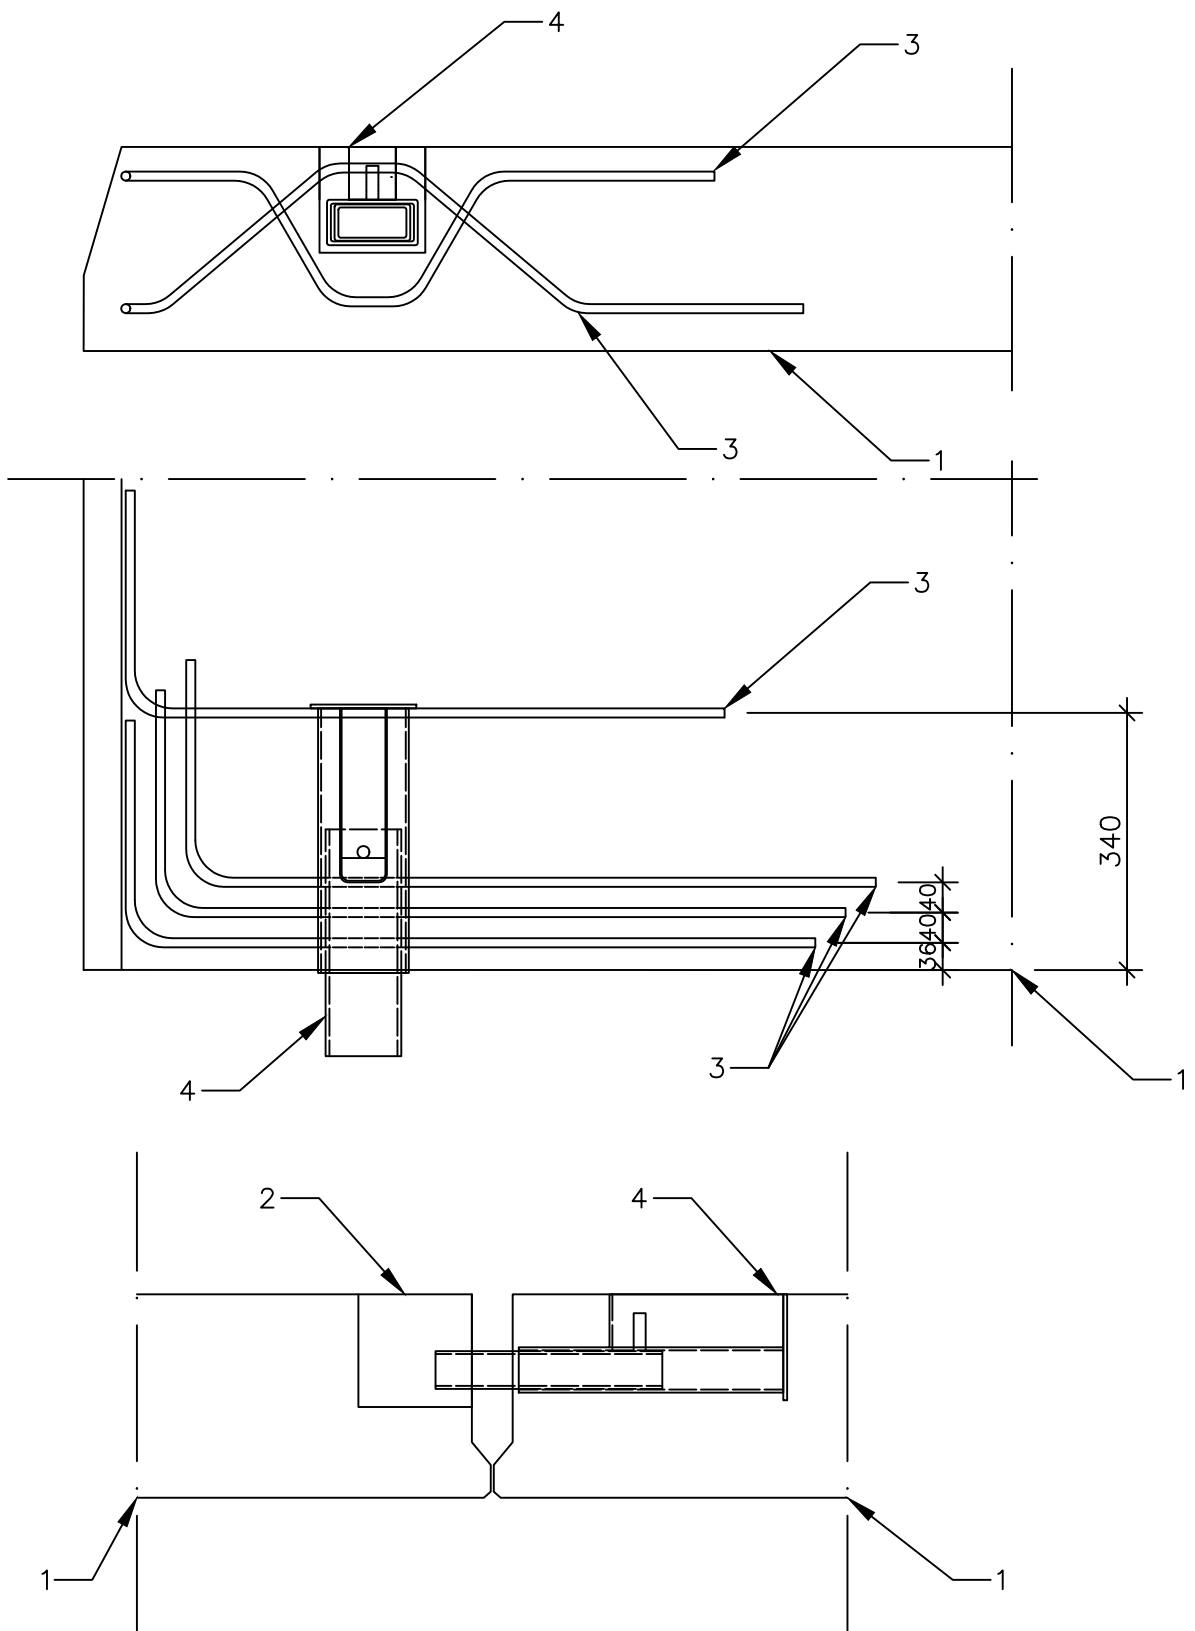

- 1 Luja-Superlaatta
- 2 Syvennys viereisellä Luja-Superlaatatalla
- 3 Lepo70 lisäraudoitukset
- 4 Lepo70

PIIRUSTUKSEN SISÄLTÖ
Luja-Superlaatta Lepotasokannake


MITTAKAAVA
1:10

DET23

Lujabetoni
VAHVIN BETONIOSAAJA

<https://www.lujabetoni.fi/luja-superlaatta/>

Terminaalitie 10, 13430 Hämeenlinna

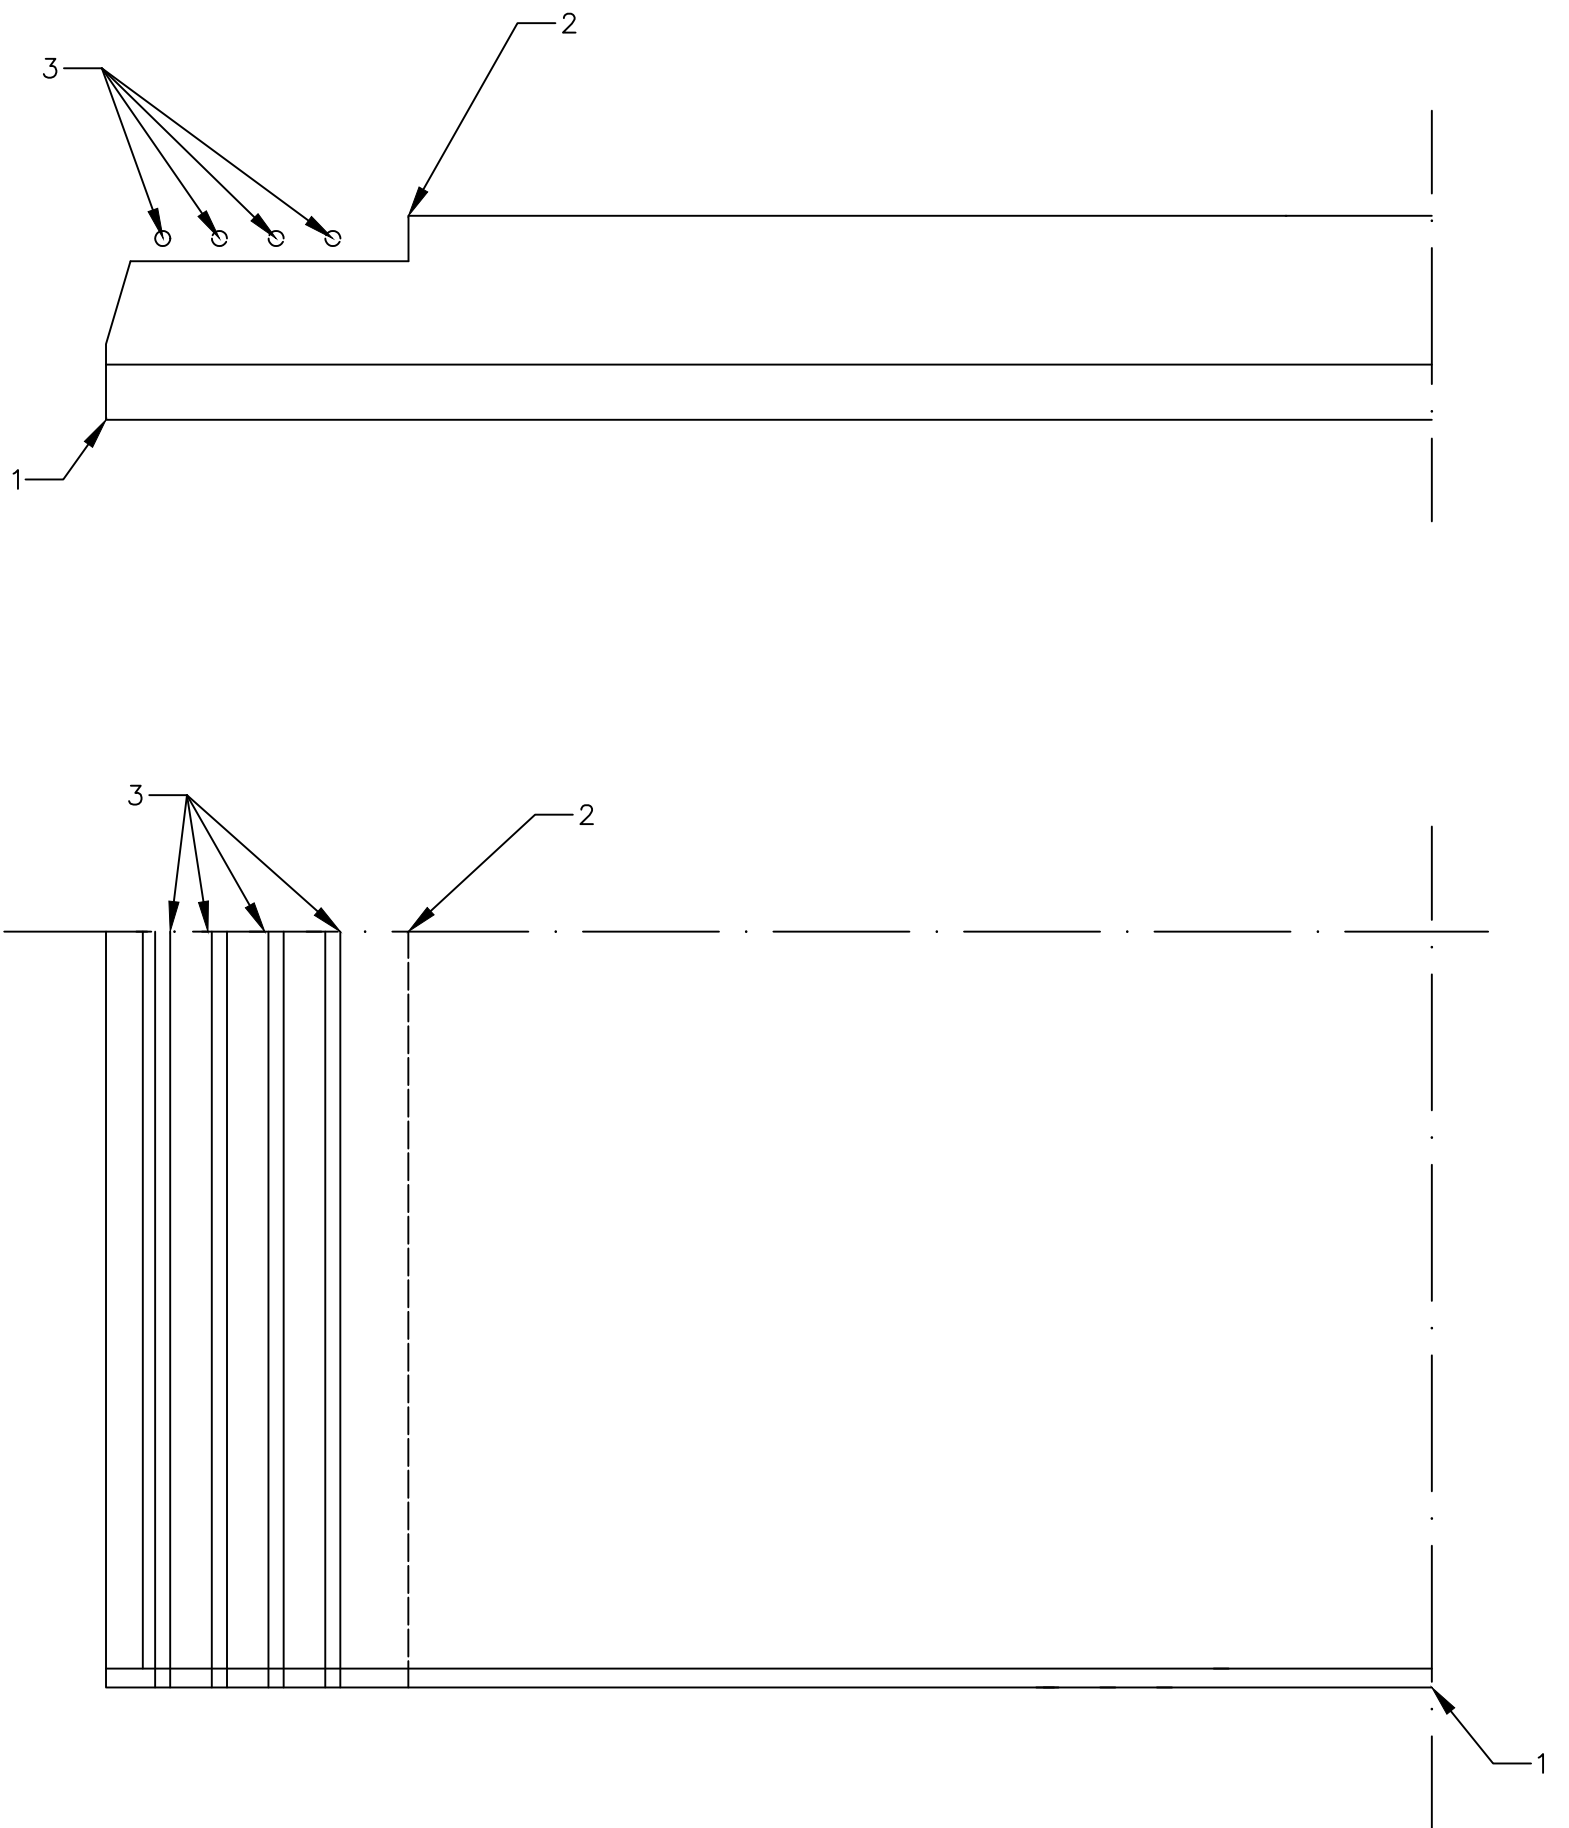

- 1 Luja-Superlaatta
- 2 Lattialämmityksen kuljetusura, koko putkien lukumäärän mukaan
- 3 Lattialämmityksen putket

PIIRUSTUKSEN SISÄLTÖ Luja-Superlaatta Lattialämmityksen kuljetusura	MITTAKAAVA 1:10	DET24
Lujabetoni VAHVIN BETONIOSAAJA		
https://www.lujabetoni.fi/luja-superlaatta/		
Terminaalitie 10, 13430 Hämeenlinna		